


кота 0.00
/съществуваща
НАСТИЛКА

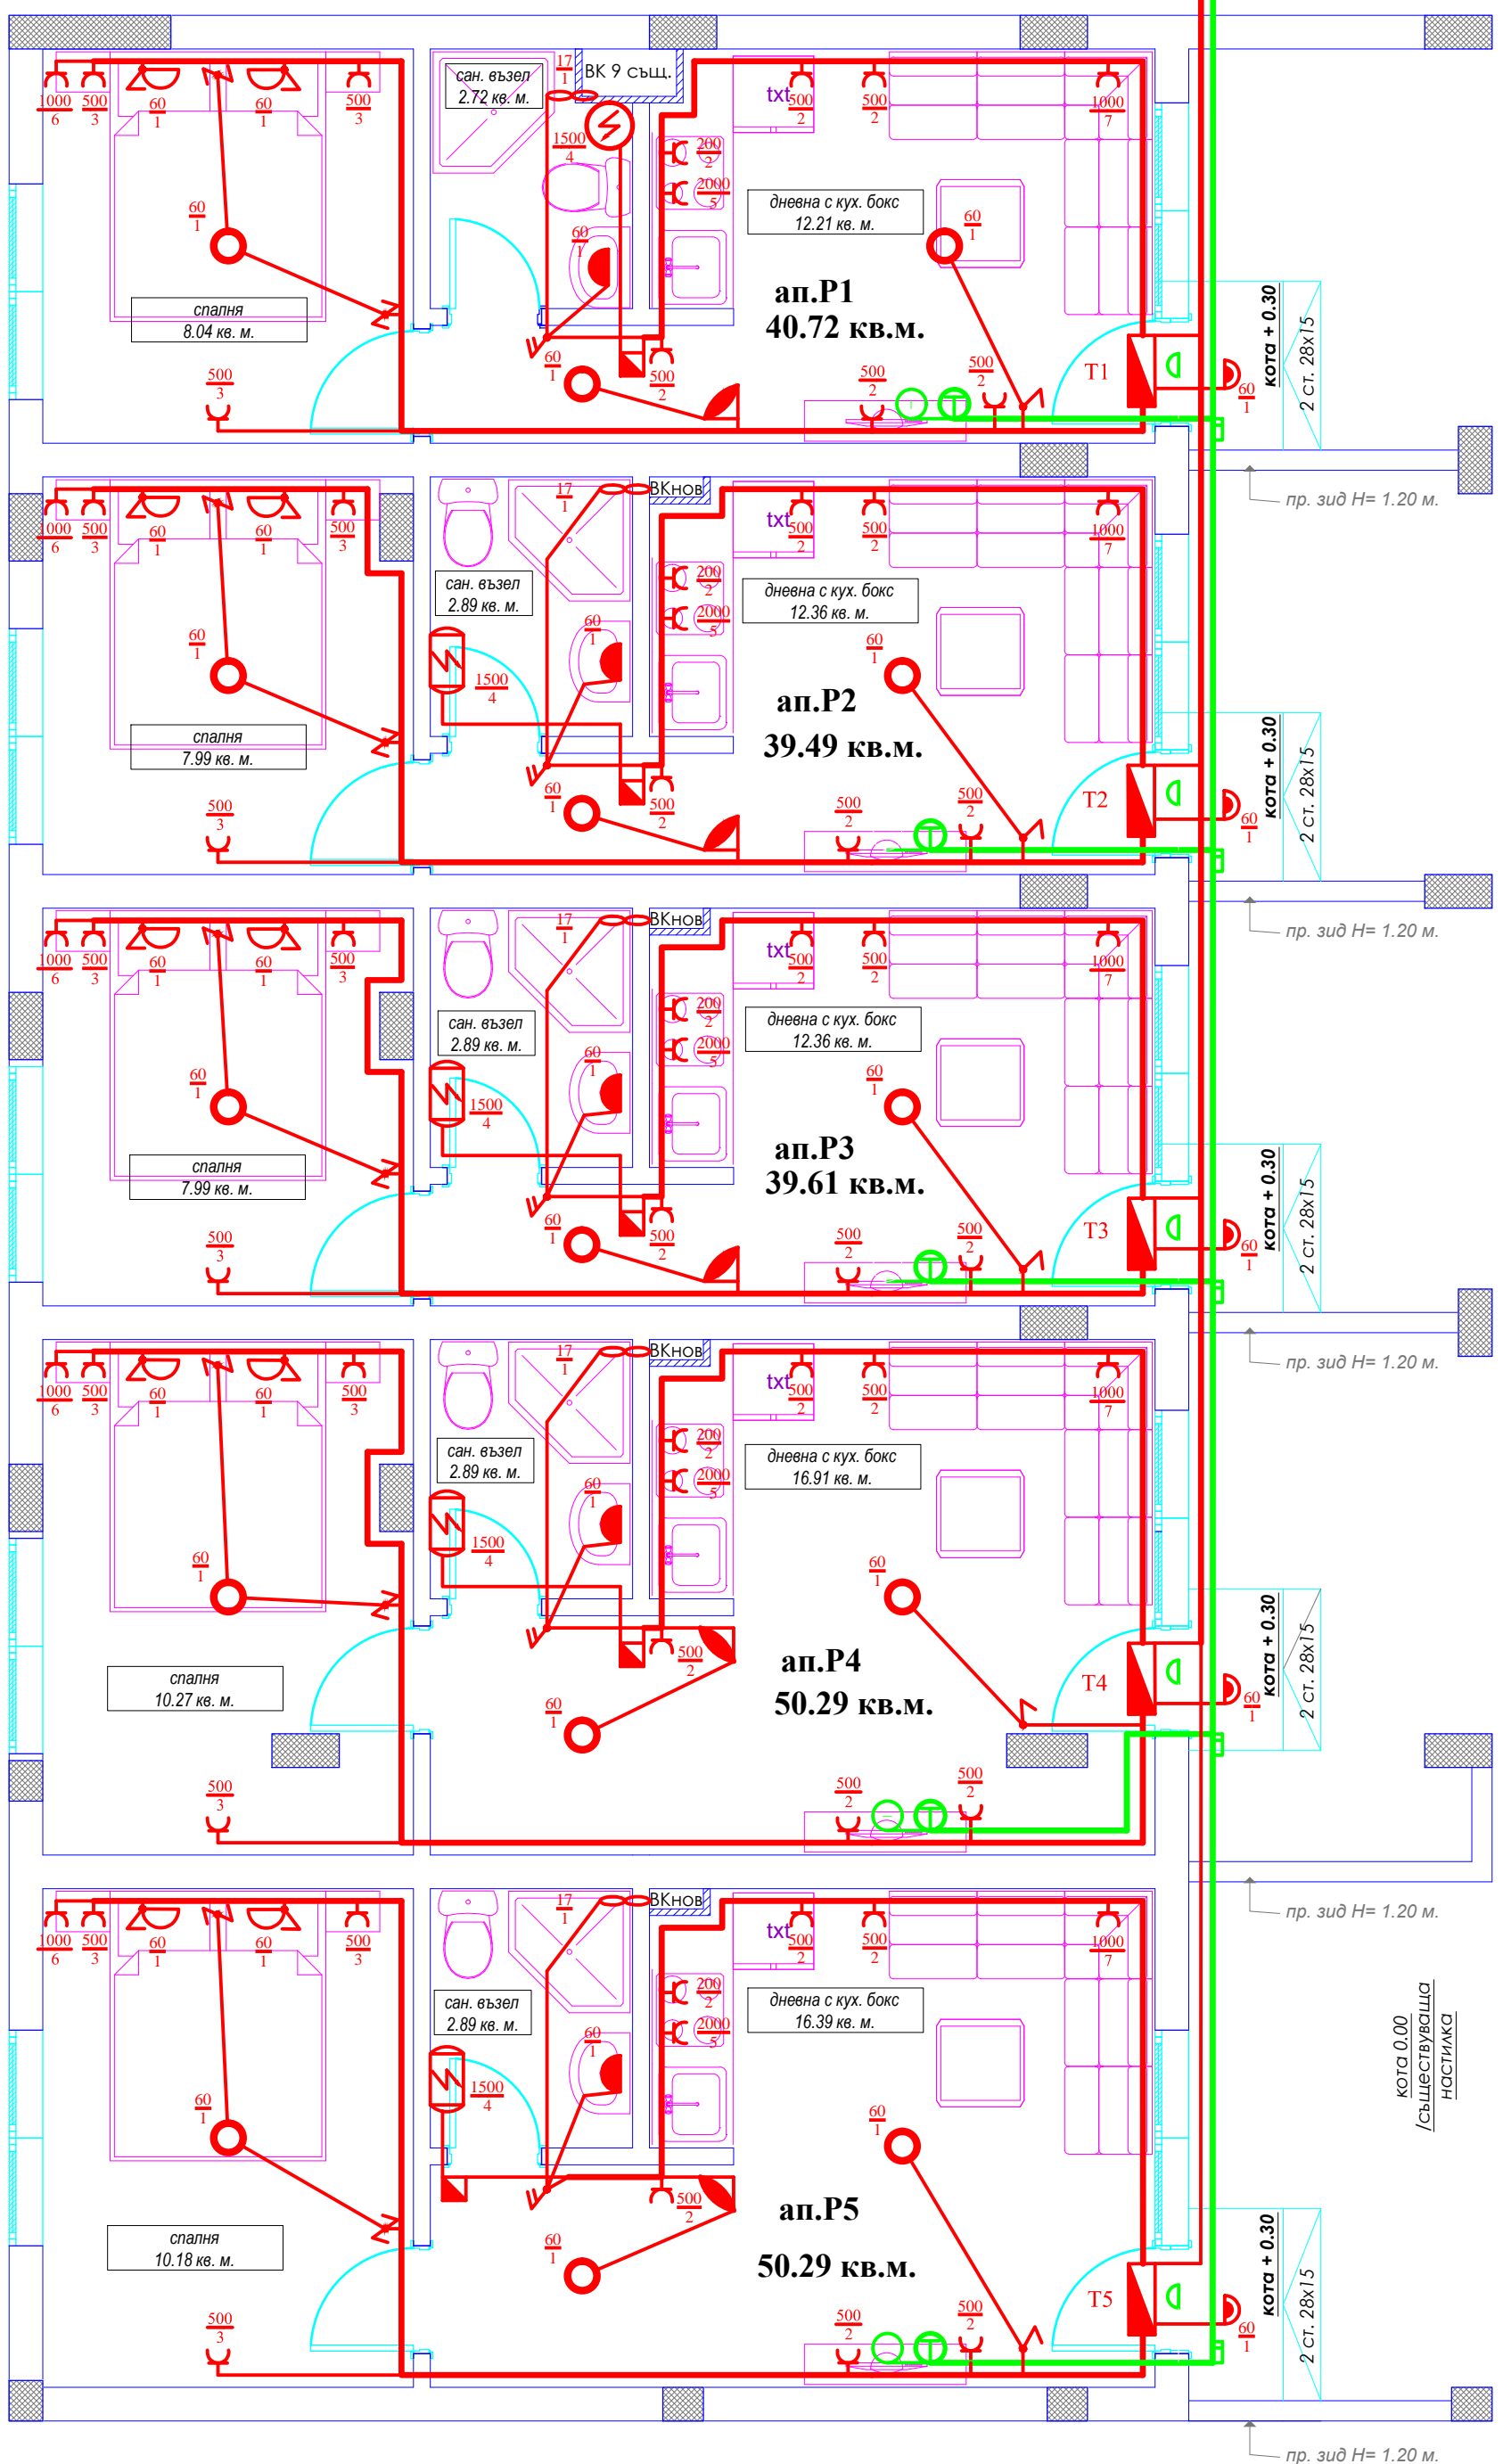

ап.Р1
40.72 кв.м.

ап.Р2
39.49 кв.м.

ап.Р3
39.61 кв.м.

ап.Р4
50.29 кв.м.

ап.Р5
50.29 кв.м.

спалня
8.04 кв. м.

дневна с кух. бокс
12.21 кв. м.

сан. възел
2.72 кв. м.

спалня
7.99 кв. м.

дневна с кух. бокс
12.36 кв. м.

сан. възел
2.89 кв. м.

спалня
7.99 кв. м.

дневна с кух. бокс
12.36 кв. м.

сан. възел
2.89 кв. м.

спалня
10.27 кв. м.

дневна с кух. бокс
16.91 кв. м.

сан. възел
2.89 кв. м.

спалня
10.18 кв. м.

дневна с кух. бокс
16.39 кв. м.

сан. възел
2.89 кв. м.

кота + 0.30
2 ст. 28x15

пр. зид Н= 1.20 м.

кота + 0.30
2 ст. 28x15

пр. зид Н= 1.20 м.

кота + 0.30
2 ст. 28x15

пр. зид Н= 1.20 м.

кота + 0.30
2 ст. 28x15

пр. зид Н= 1.20 м.

кота + 0.30
2 ст. 28x15

пр. зид Н= 1.20 м.

кота 0.00
/съществуваща
НАСТИЛКА