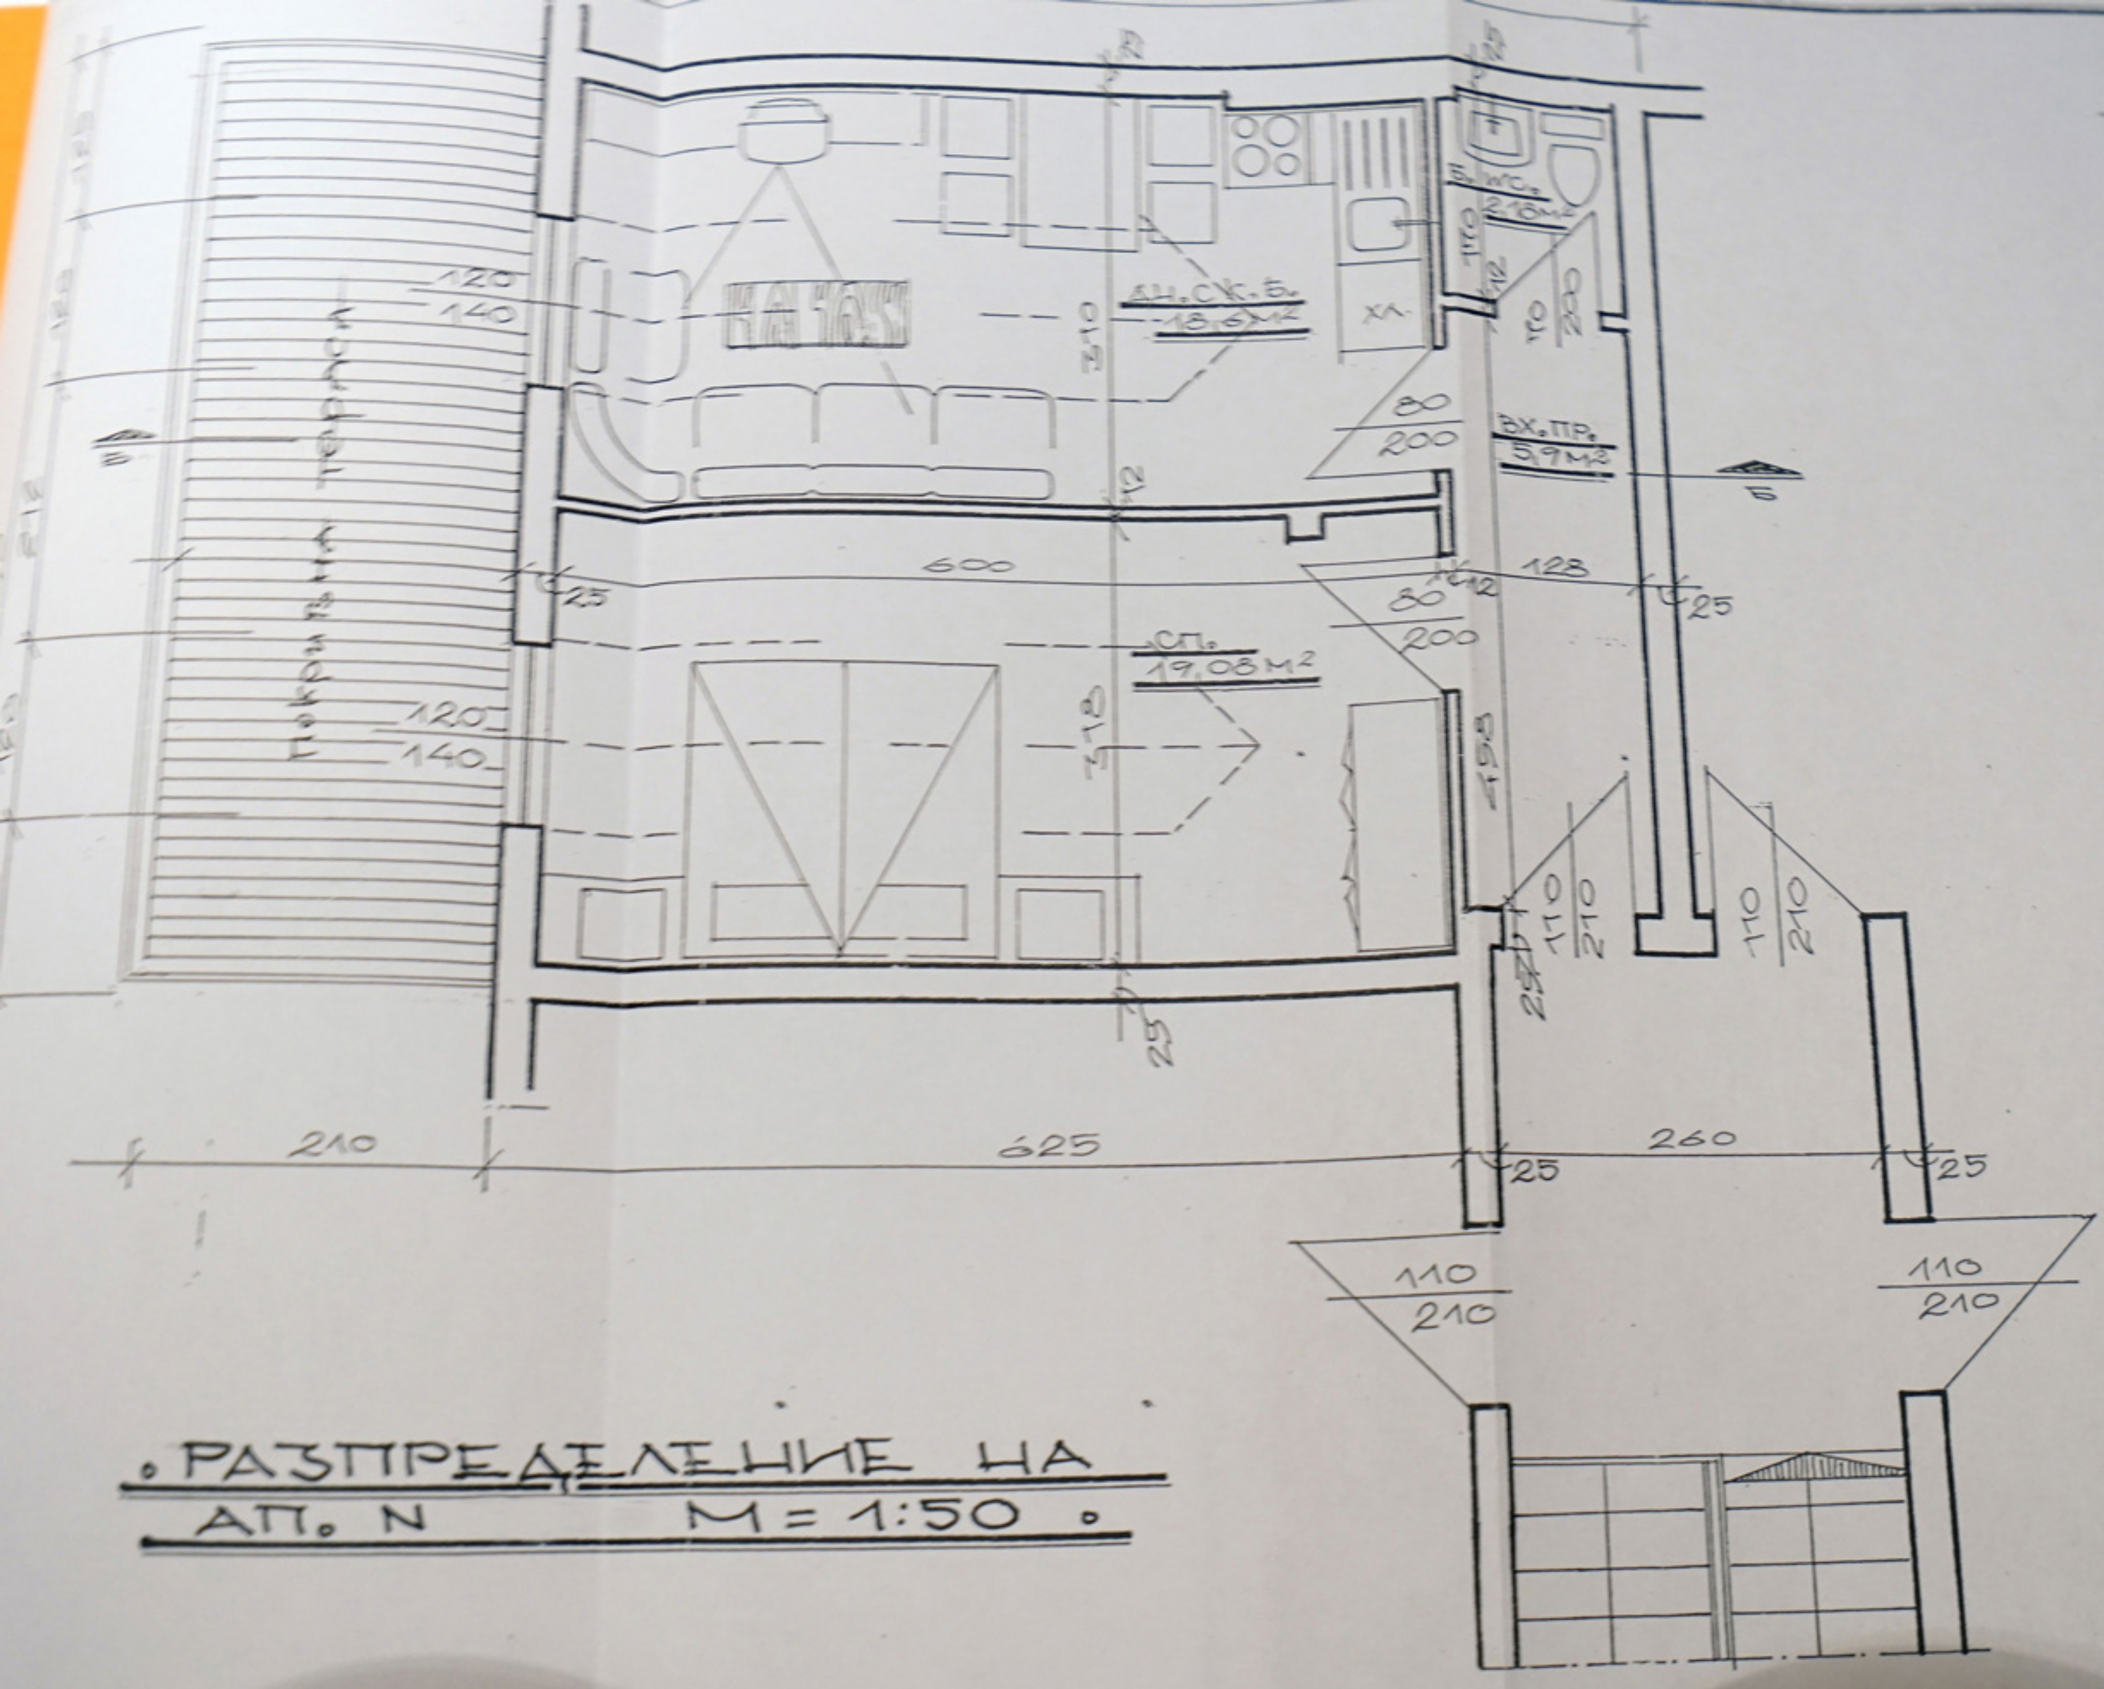

• РАЗПРЕДЕЛЕНИЕ НА АП. N М = 1:50 •

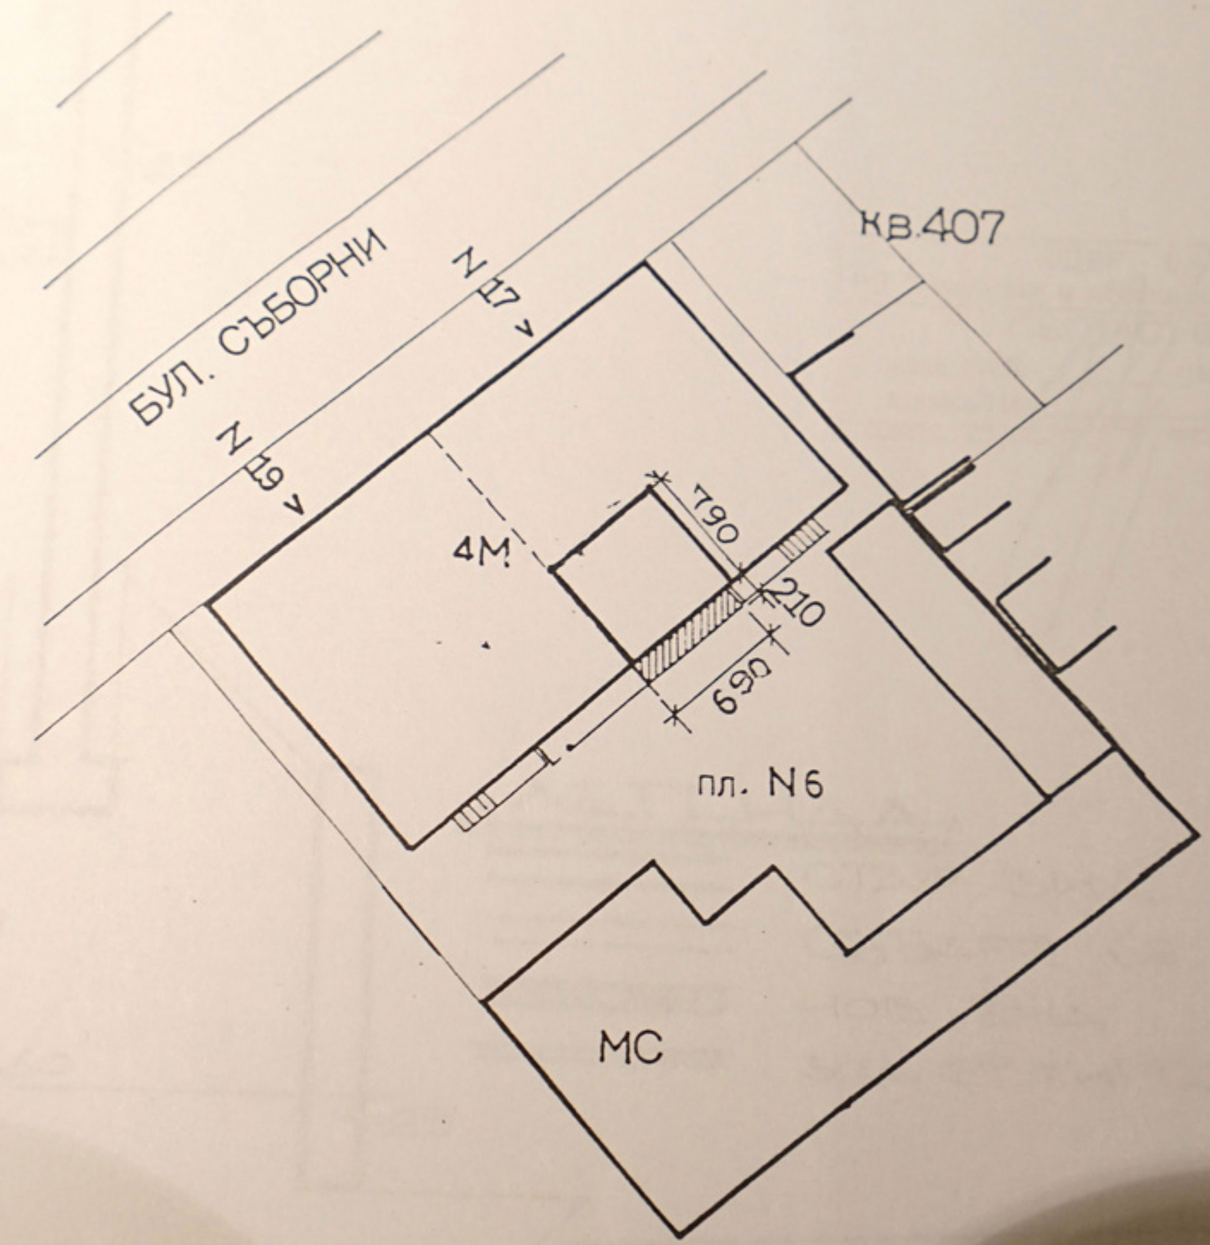

СИТУАЦИЯ М 1:500

ВАРНА - РАЙОН ОДЕСО
ОТДЕЛ АРХИТЕКТУРА И БЛАГОУСТРОЙСТВО
ИНВЕСТИЦИОННИЯТ ПРОЕКТ С РАЗГЛЕДЕН И ПРИЕТ