



Решенебелый апартаментный комплекс
APHRODITE GARDEN'S
 Spa & Wellness Club

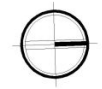

4 ЭТАЖ

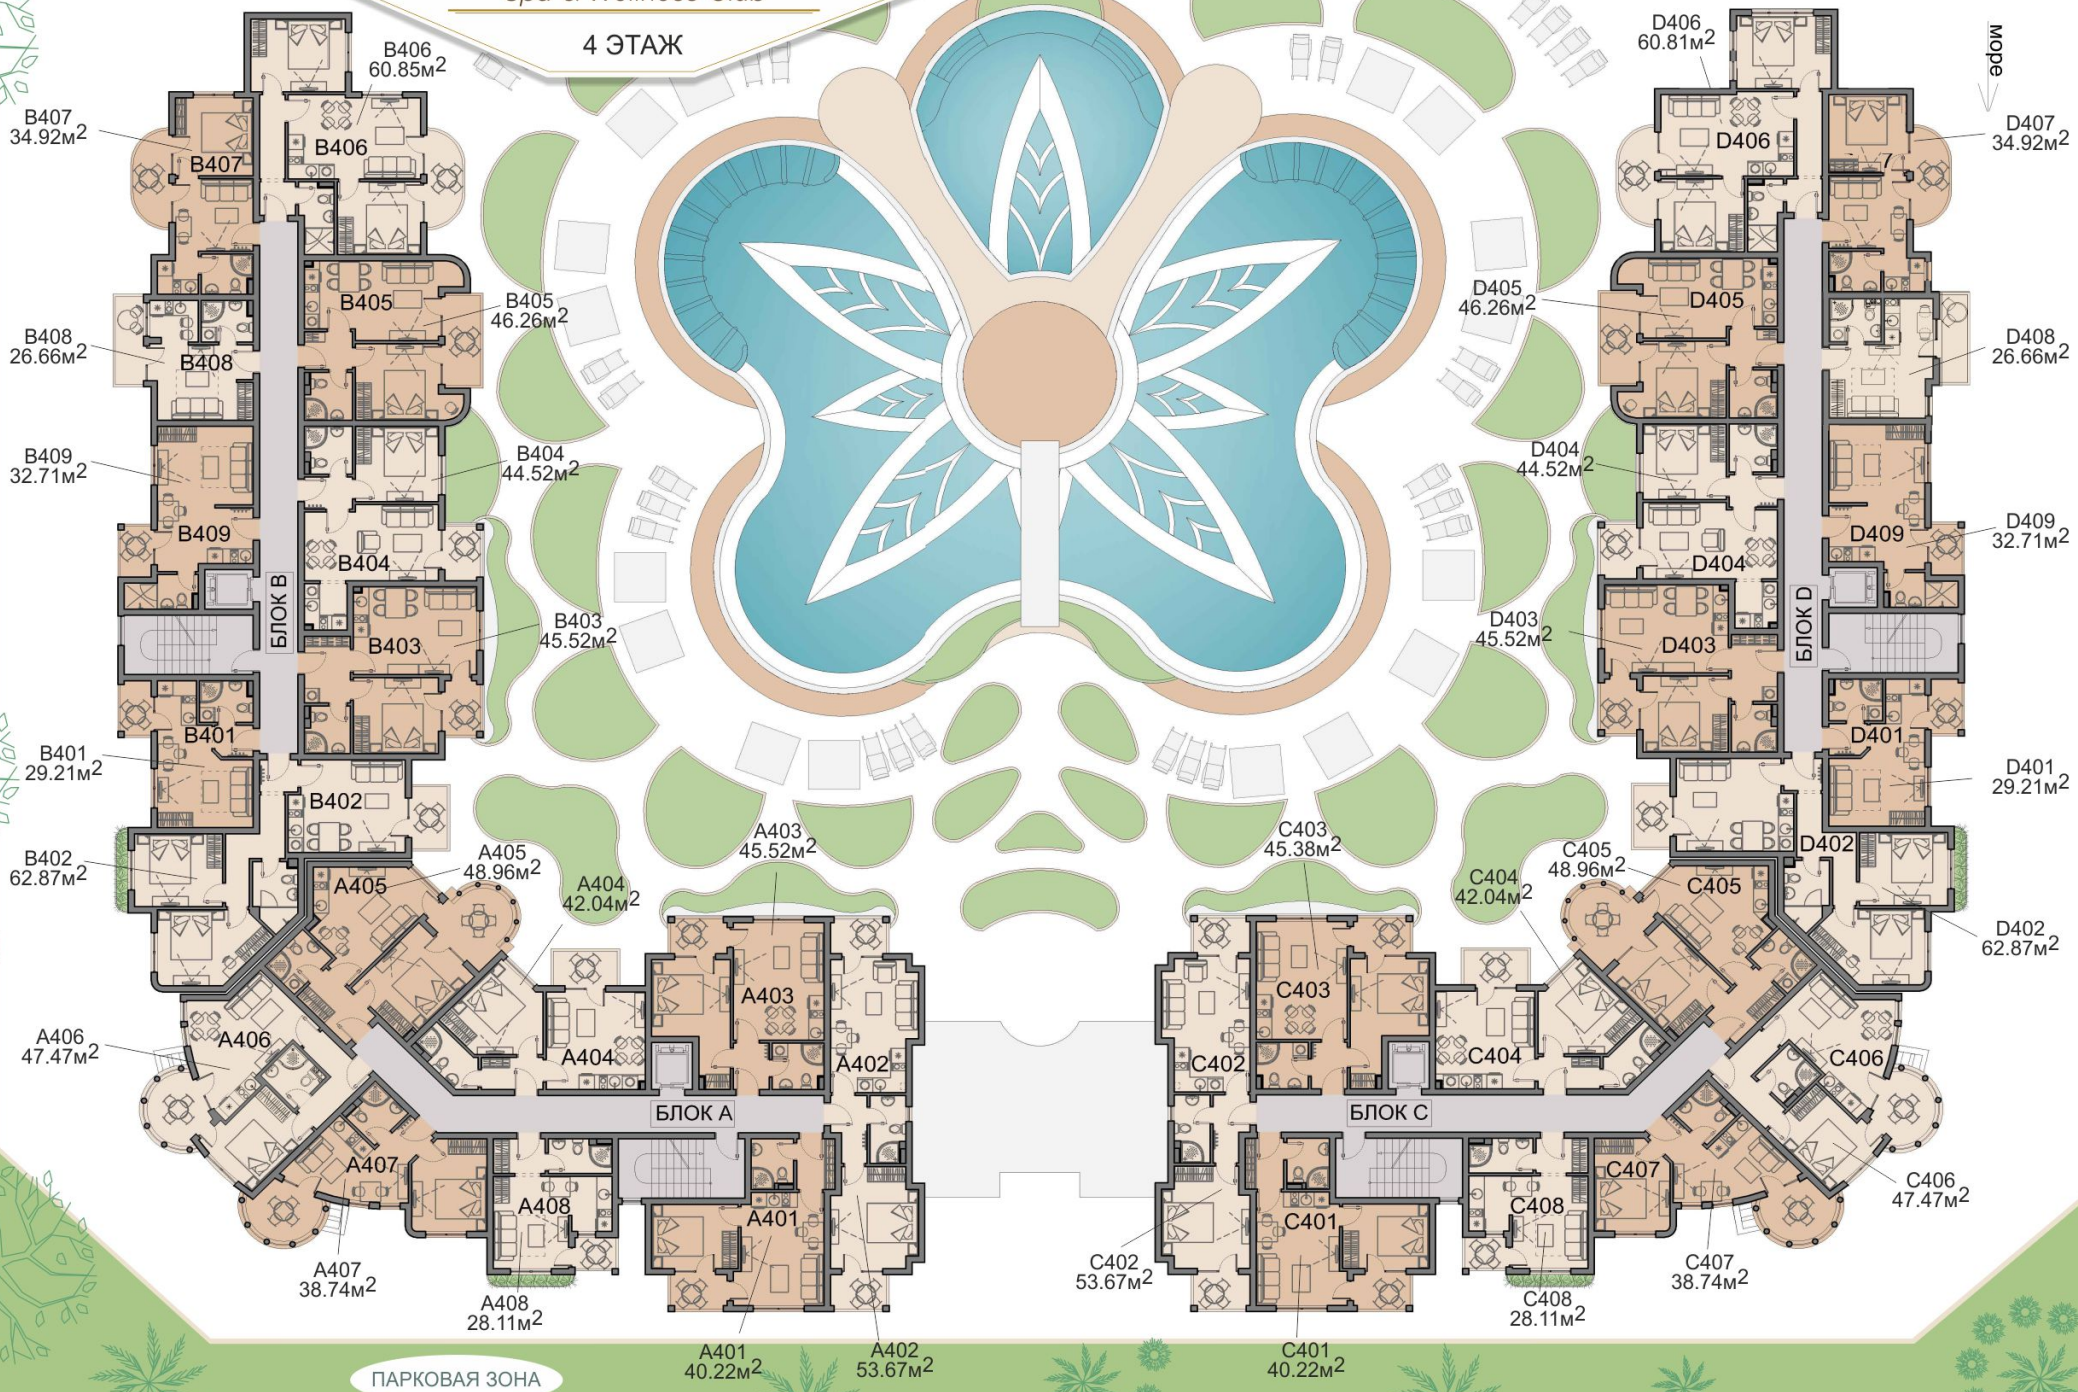

ПАРКОВАЯ ЗОНА