



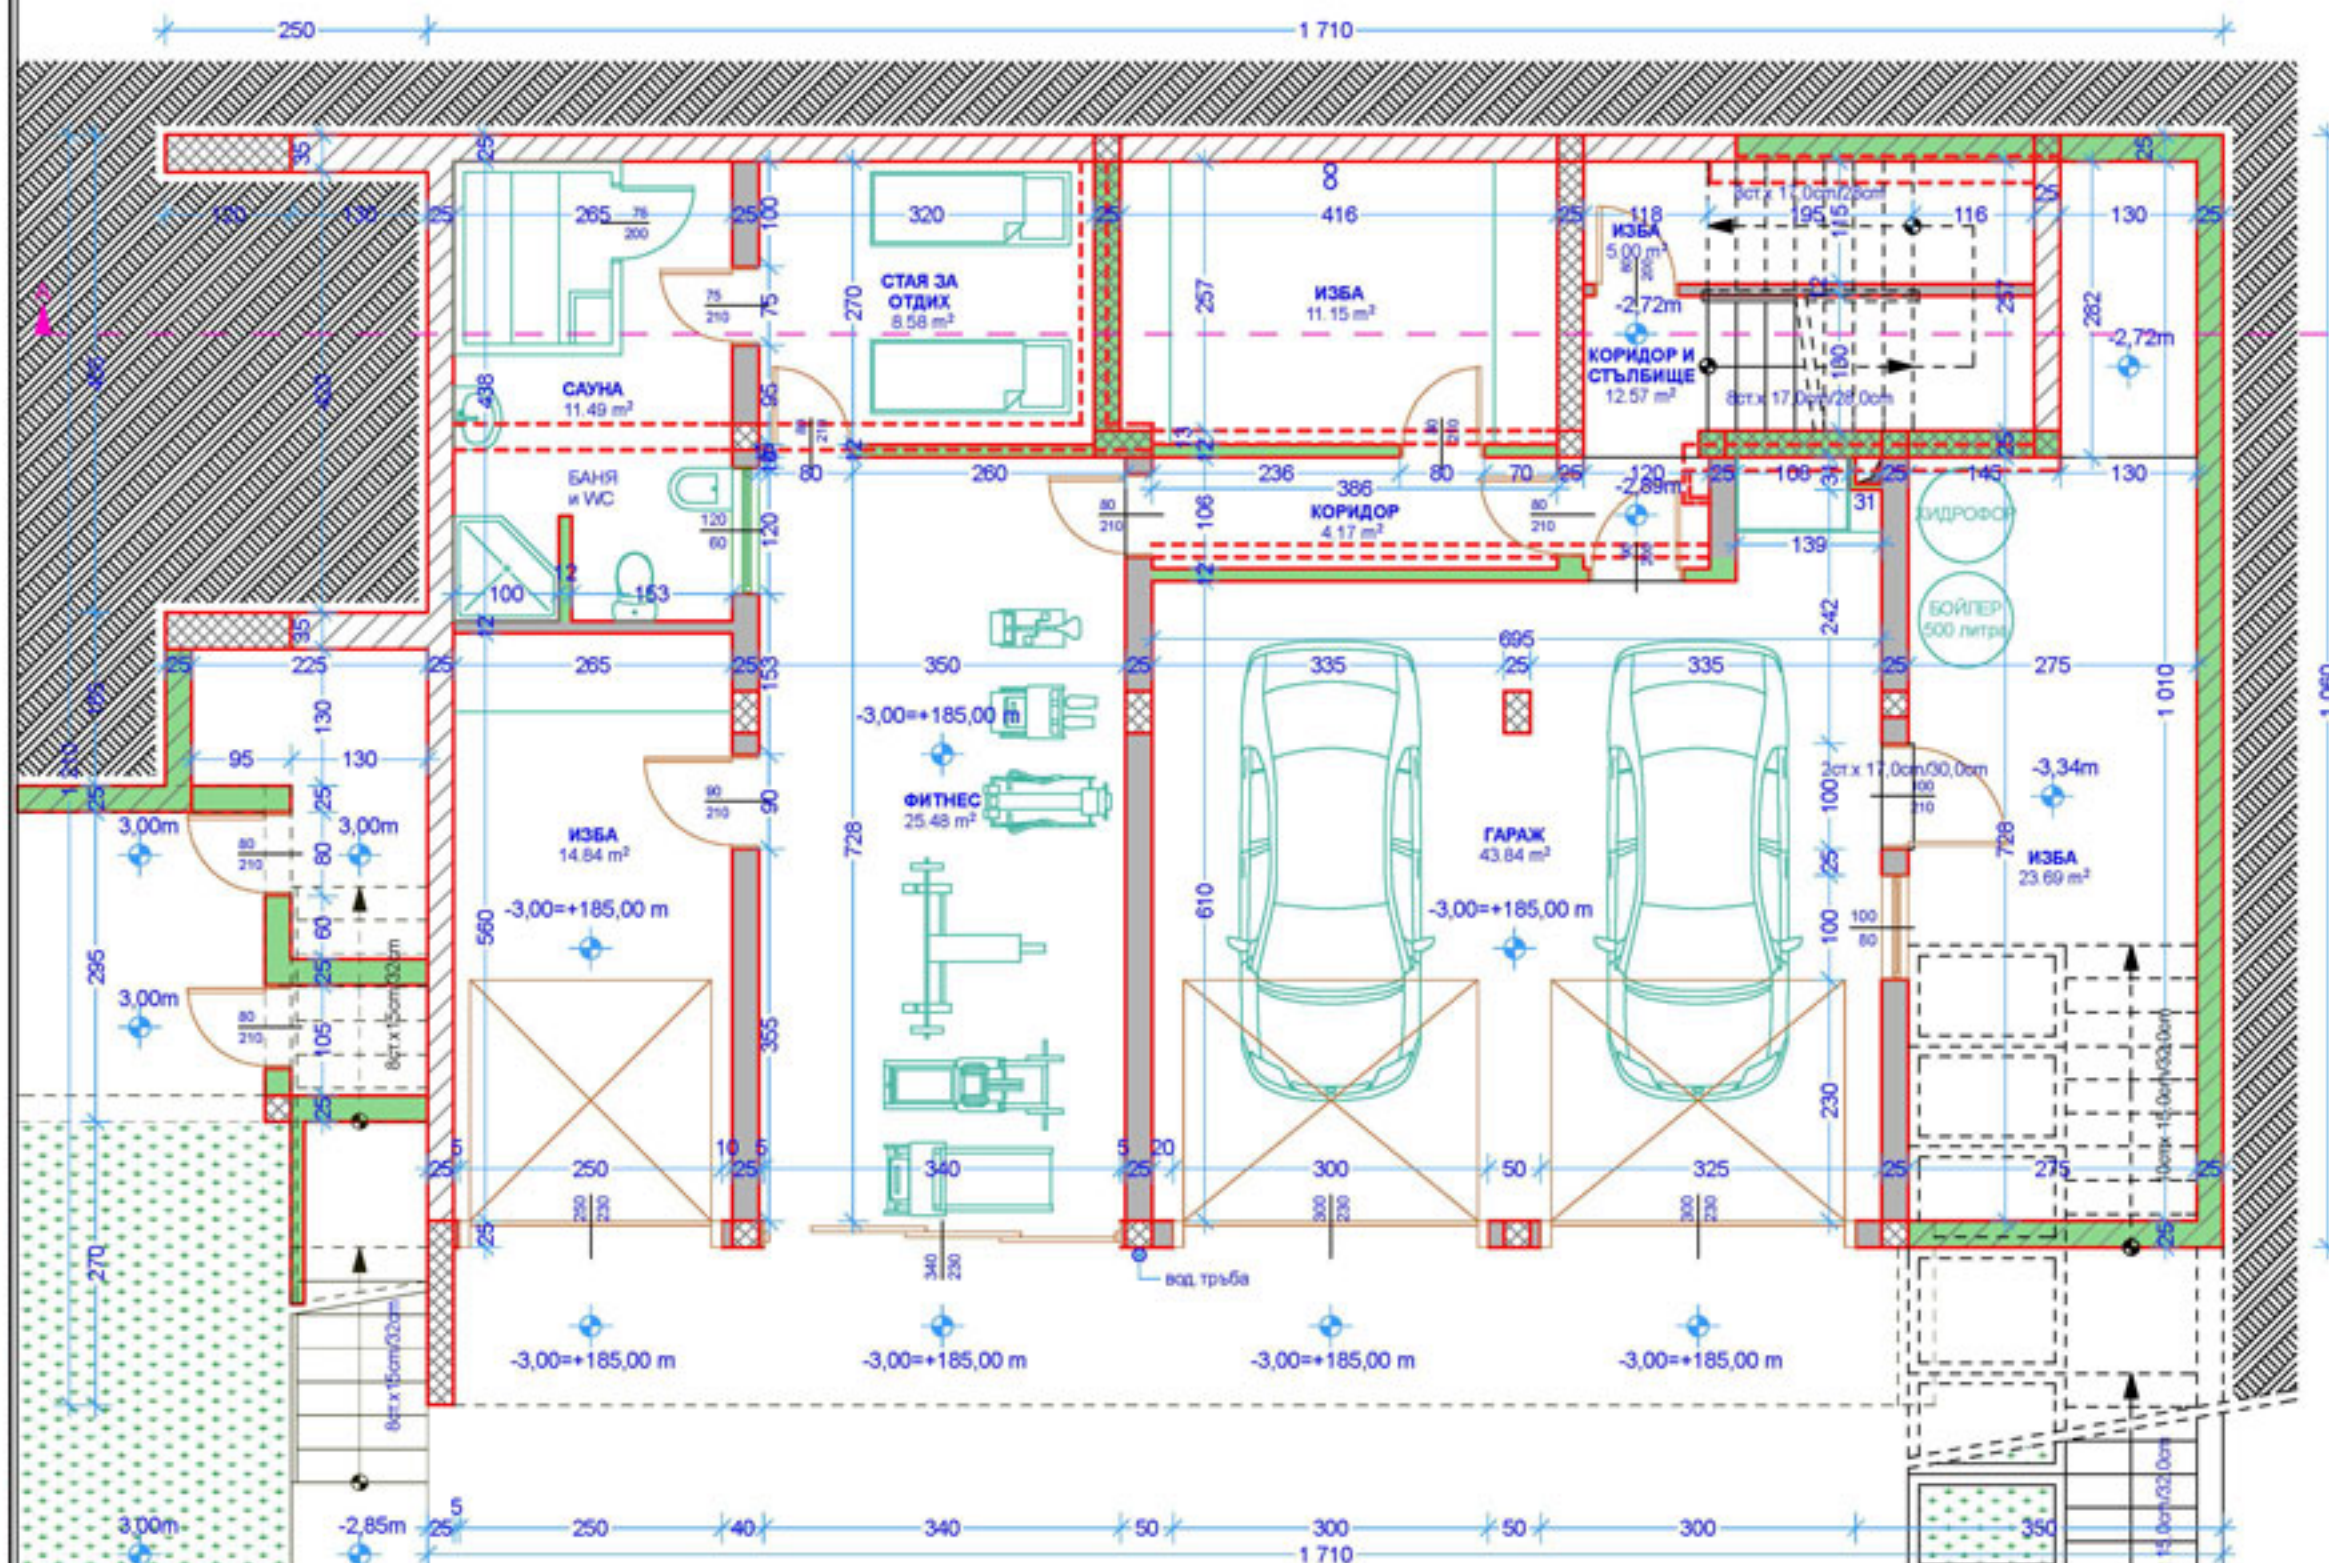

ЗАБЕЛЕЖКИ:

- Всички размери са показани в сантиметри.
- Всички външни размери на изградения цех, изградения и облицовката по външните стени.
- Всички външни стени да бъдат покривани с топлоизолационен материал съгласно проект за ЕЕ.
- Размерите на догразата са според изградения цех. Задръжките размери са с 20мм по-големи от стандартните.
- Всички вертикални размери са показани спрямо нивото под таван +0.00 = 188.00м.
- Под подавата настилка на всички помещения, бани и тоалетни да се полагат хидроизолационен материал.
- Душките да се изградят върху подавата без душ корита.
- Комините да бъдат изградени от глина и глина и всички дървени елементи да бъдат най-малко на 10 см от подавата от таван.
- Точните места и размери на стълбището от таван до ЕЕ и ЕЕ инсталациите да се вземат от проектите по СК, ВК и ЕЕ.
- Отводняване на подавата покрив да се изградят с наклон до 2.00%.
- Подавата настилка в бани и тоалетни да се изградят с наклон до 1.50% към подавата от таван.
- Оканчелите тавани, там където са предвидени да се изградят след изграждането на всички инсталации.


СК	инж. П. Христов	Строител:	ПРОМЕНА ПО ВРЕМЕ НА СТРОИТЕЛСТВО НА ЕДНОФАМИЛНА ЖИЛИЩНА СГРАДА "Тип А" р-н Приморски, общ. Варна, обл. Варненска				
ЕП	инж. П. Петров		Възложител:				
ВК	инж. Пл. Станев		ЧАСТ:		АРХИТЕКТУРНА	ФАЗА:	ТП
ПЕЗ	инж. И. Попов		Проектант:		арх. Венета Стоянова		
Геодезия	инж. Д. Николов		Начерпал:		арх. т. Христо Кърджиков		
ЕЕ	инж. М. Вълканова		Февруари 2013 г.		М. 1 : 50		ЛИСТ: 2/8
Парк. Благоустр.	Ланд. арх. М. Грозев						

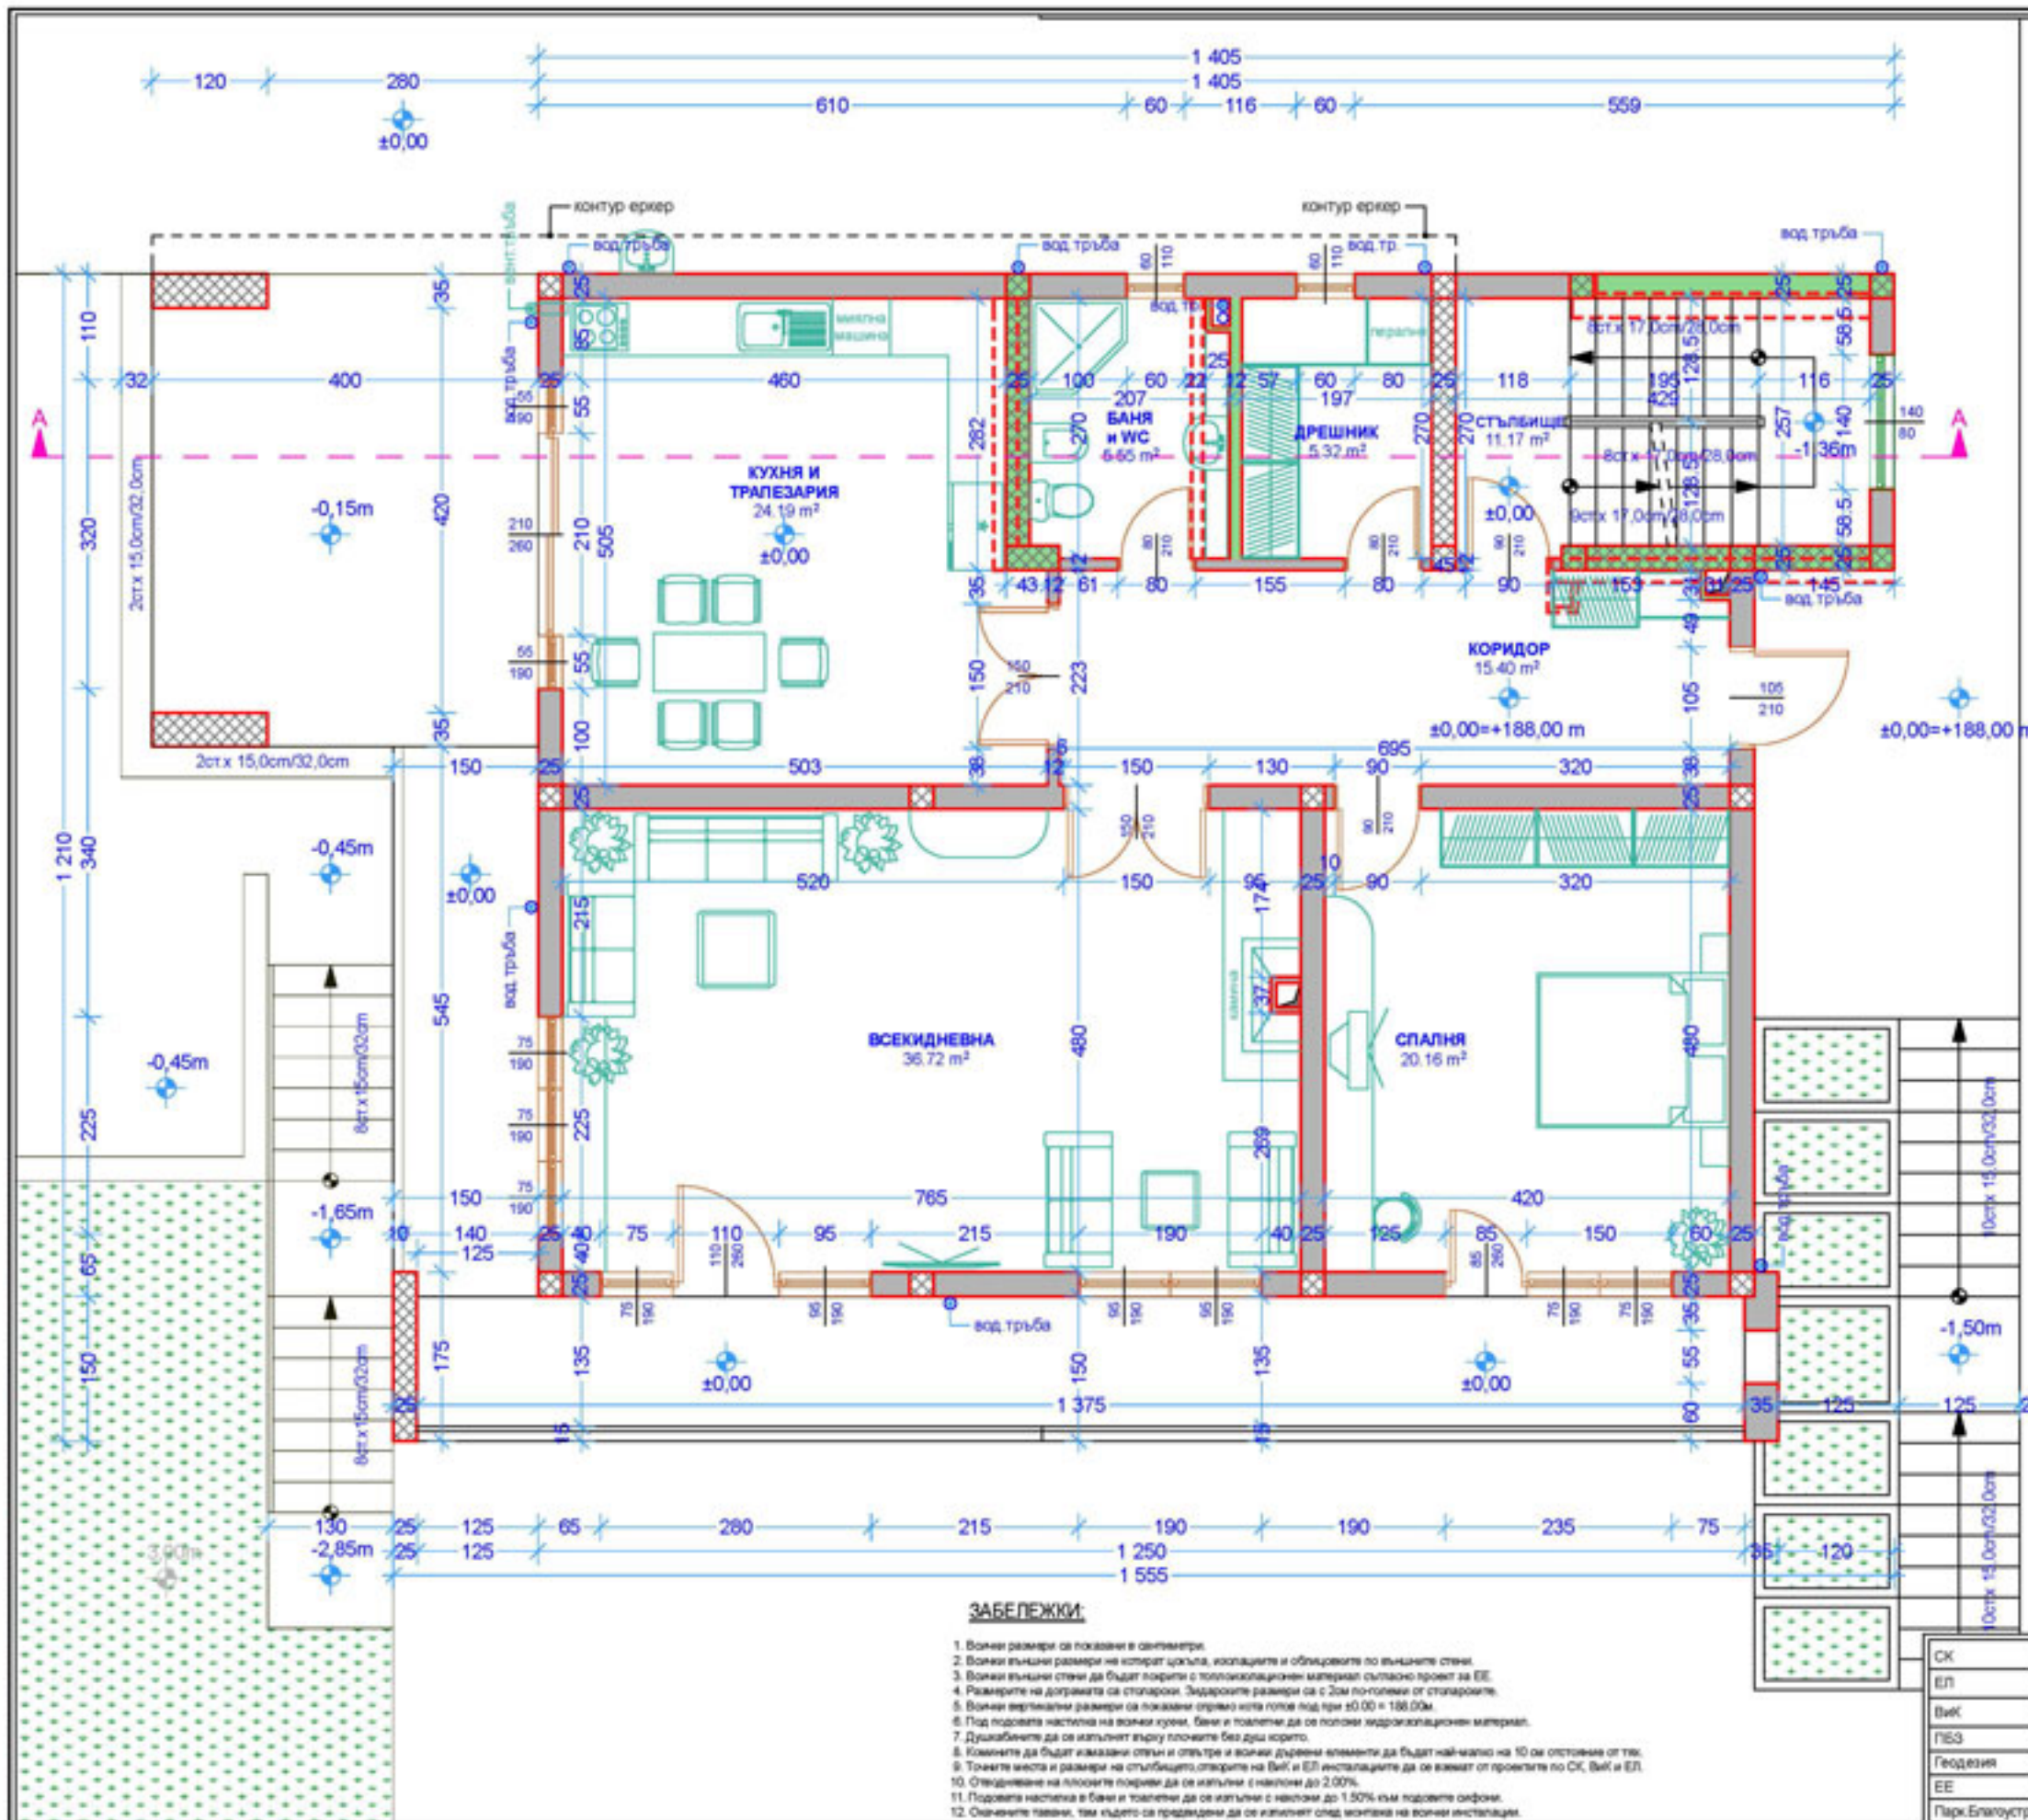

РАЗПРЕДЕЛЕНИЕ - КОТА ±0,00

ЗП - 159.97 m² ДОБАВЕНА ЗП - 0.25 m²
РЗП - 647.83 m² ДОБАВЕНА РЗП - 30.97 m²

СК	инк. П. Христов	Строител:	ПРОМЯНА ПО ВРЕМЕ НА СТРОИТЕЛСТВО НА ЕДНОФАМИЛНА ЖИЛИЩНА СГРАДА Тип "А" СО "Акселар" р-н Приморски, общ. Варна, обл. Варненска			
ЕП	инк. П. Петров					
ВК	инк. Пл. Станев		Възложител:			
ПБЗ	инк. И. Попова		ЧАСТ:	АРХИТЕКТУРНА	ФАЗА:	ТП
Геодезия	инк. Д. Николов		Проектант: арх. Венета Стоянова			
ЕЕ	инк. М. Вълканова		Начерпал: арх. т. Христо Кърджиков			
Парк, Благоустр.	Ланд. арх. М. Грозев	Февруари 2013 г.	М 1 : 50	ЛИСТ: 3/8		

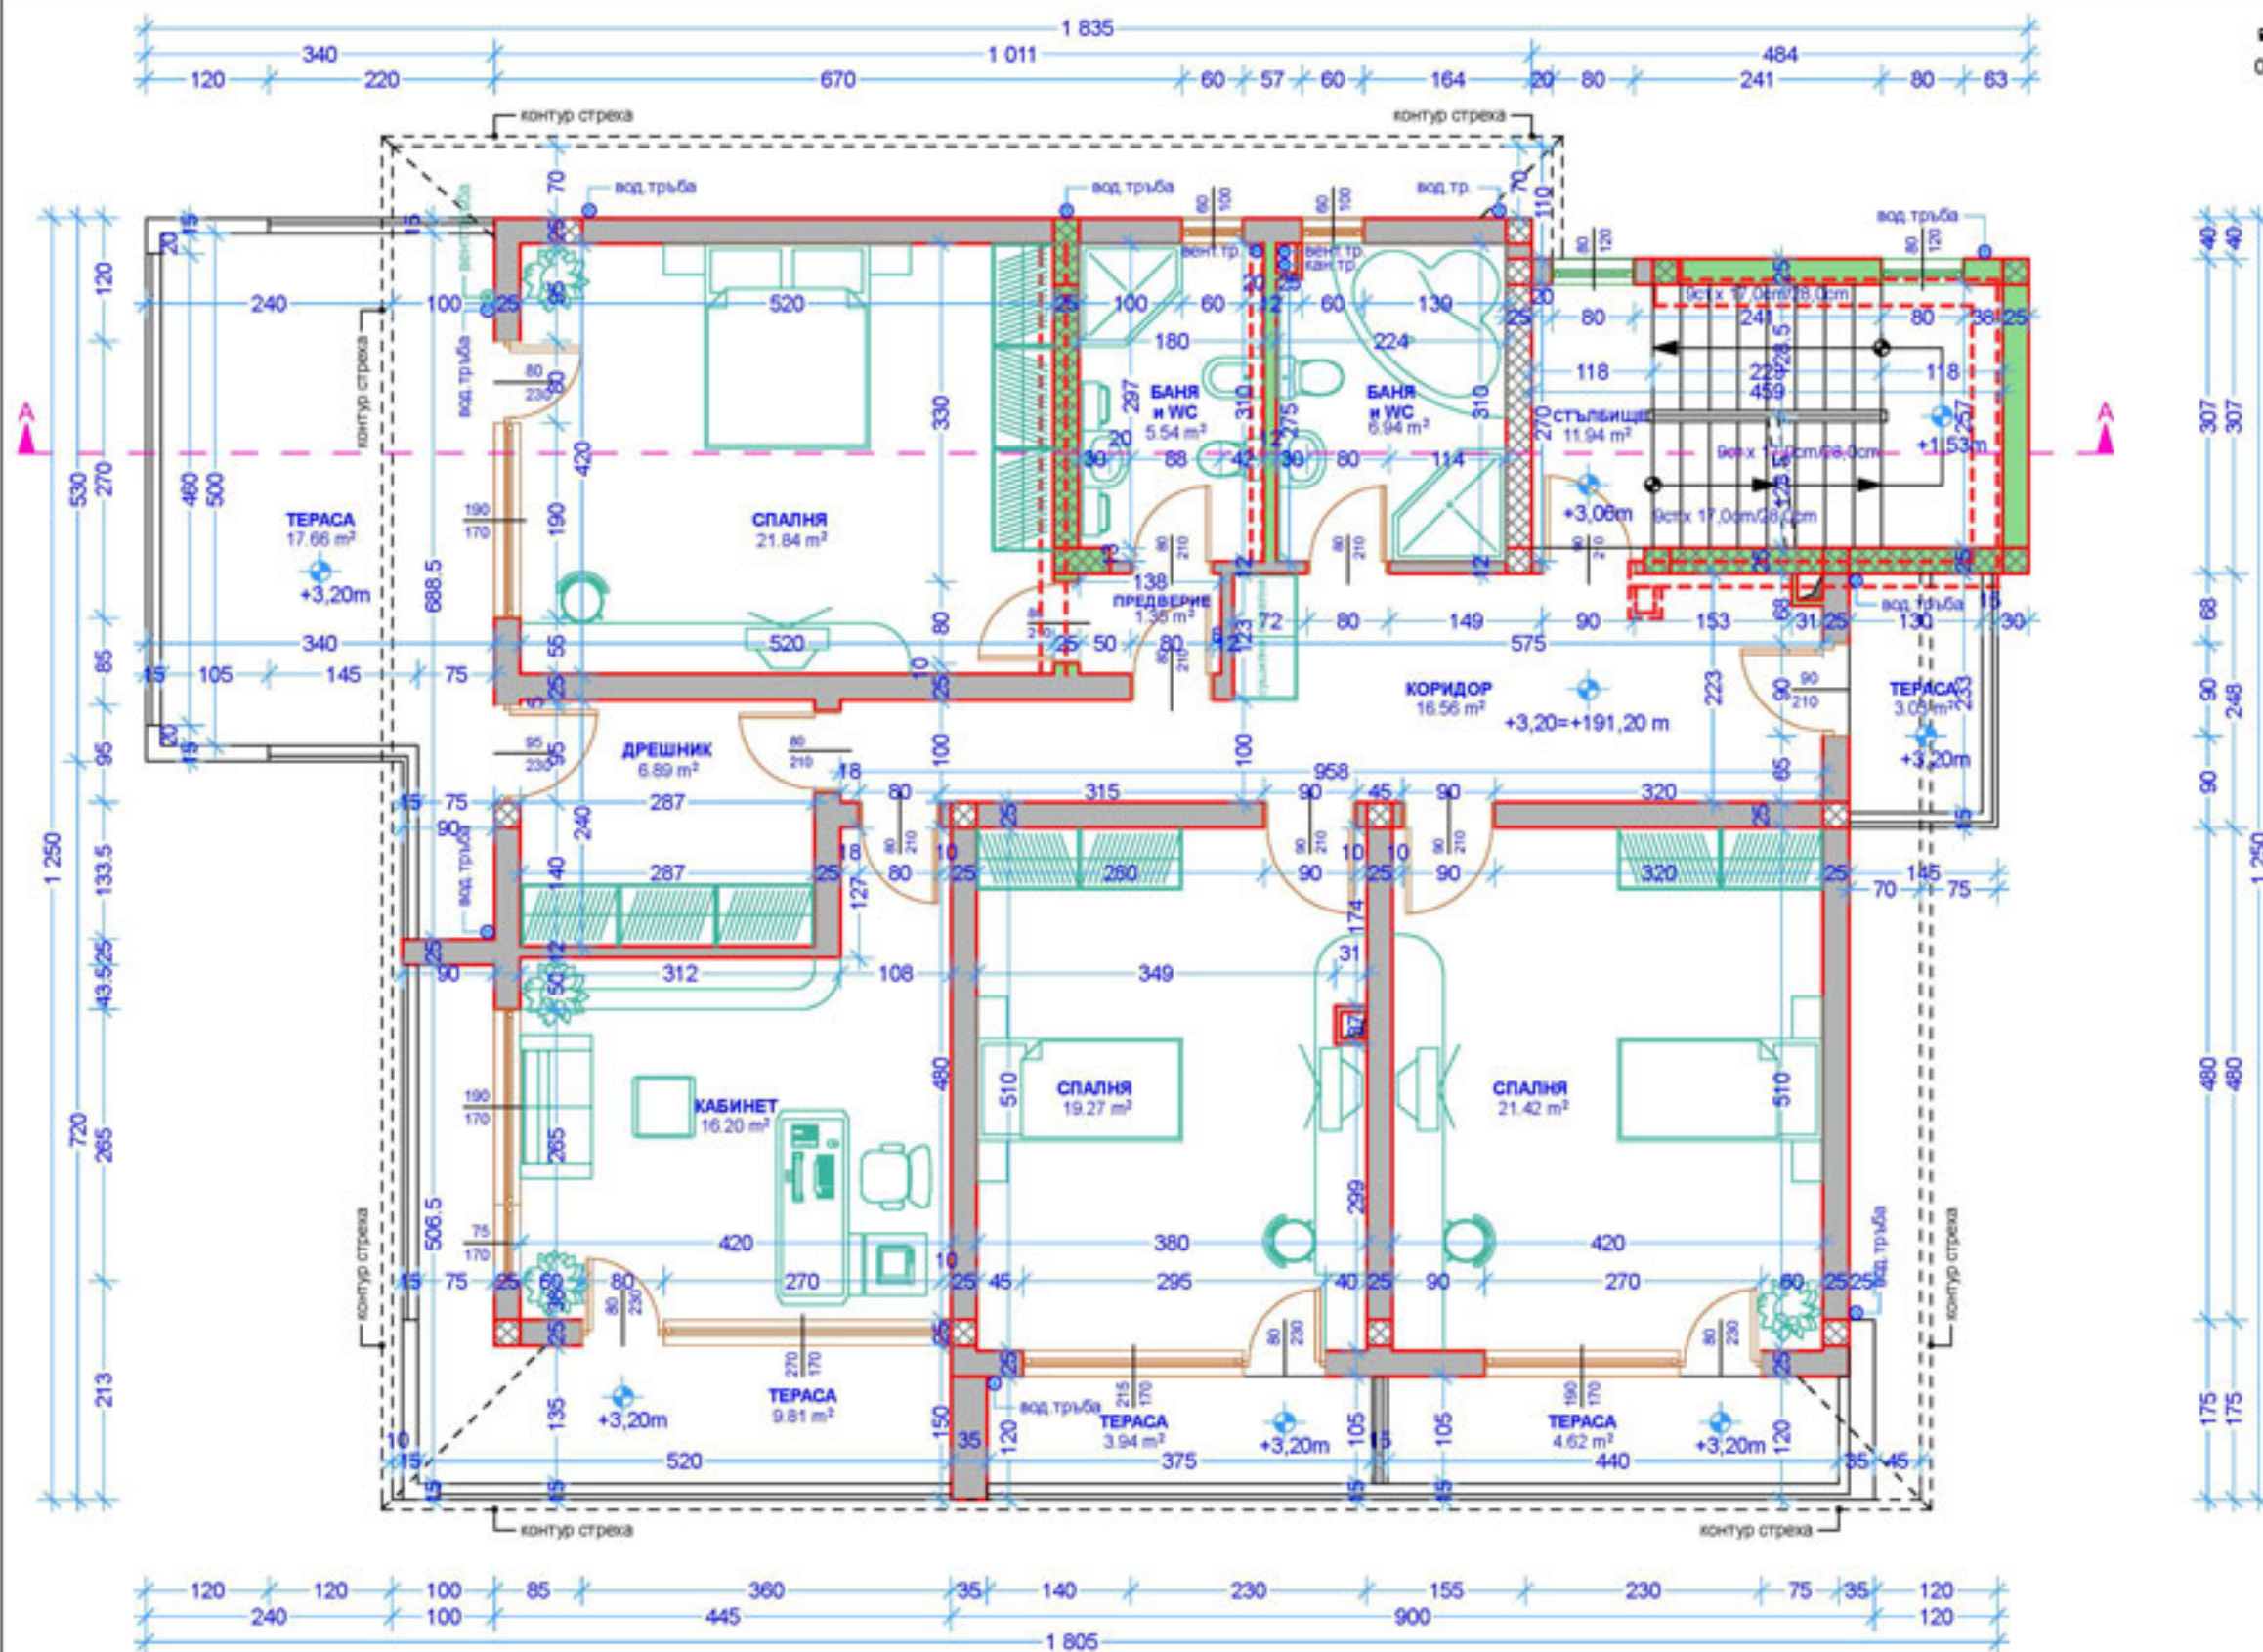

ЛЕГЕНДА:

- конструктивни елементи, които се запазват от одобрения проект
- конструктивни елементи, които се премахват от одобрения проект
- новопроектирани конструктивни елементи в настоящата промяна


РАЗПРЕДЕЛЕНИЕ - КОТА +3,20

ЗП - 197.67 м² ДОБАВЕНА ЗП - 2.38 м²
 РЗП - 647.83 м² ДОБАВЕНА РЗП - 30.97 м²

ЗАБЕЛЕЖКИ:

- Всички размери са показани в сантиметри.
- Всички външни размери на изтерит цялост, изолациите и облицовките по външните стени.
- Всички външни стени да бъдат покривни с топлоизолационен материал съгласно проект за ЕЕ.
- Размерите на държавата са стопански. Задворните размери са с 20м по-големи от стопанските.
- Всички вертикални размери са показани спрямо кота полов под при ±0.00 ± 188.00м.
- Под подавата настелка на всички коридори, бани и тоалетни да се постави хидроизолационен материал.
- Душките да се изпъкнат върху подаватите без душ корито.
- Комините да бъдат извадени от стъпките и всички дървени елементи да бъдат най-малко на 10 см от подаватите от тав.
- Точките места и размери на стълбището отворите на Вент и ЕП инсталациите да се извадят от проектите по СК, Вент и ЕП.
- Отводняване на подаватите покриви да се изпъкнат с настелки до 2.00м.
- Подаватите настелка в бани и тоалетни да се изпъкнат с настелки до 1.50м към подаватите отвори.
- Оканчелите тавани, там където се предвиди да се изпъкнат след изпъкване на всички инсталации.

СК	инж. П. Христов	Строител: Тип "А" р-н Приморски, общ. Варна, обл. Варненска.	ПРОМЯНА ПО ВРЕМЕ НА СТРОИТЕЛСТВО НА ЕДНОФАМИЛНА ЖИЛИЩНА СГРАДА		
ЕП	инж. П. Петров		СО "Акчелар"		
Вик	инж. Пл. Станев		Възложител:		
ПЕЗ	инж. И. Попов		ЧАСТ:	АРХИТЕКТУРНА	ФАЗА:
Геодезия	инж. Д. Николов		Проектант:	арх. Венета Стоянова	ТП
ЕЕ	инж. М. Вълканова		Начерпал:	арх.т. Христо Кърджиков	
Парк.Благоустр.	Ланд. арх. М. Грозев	Февруари 2013 г.	М 1 : 50	ЛИСТ: 4/8	

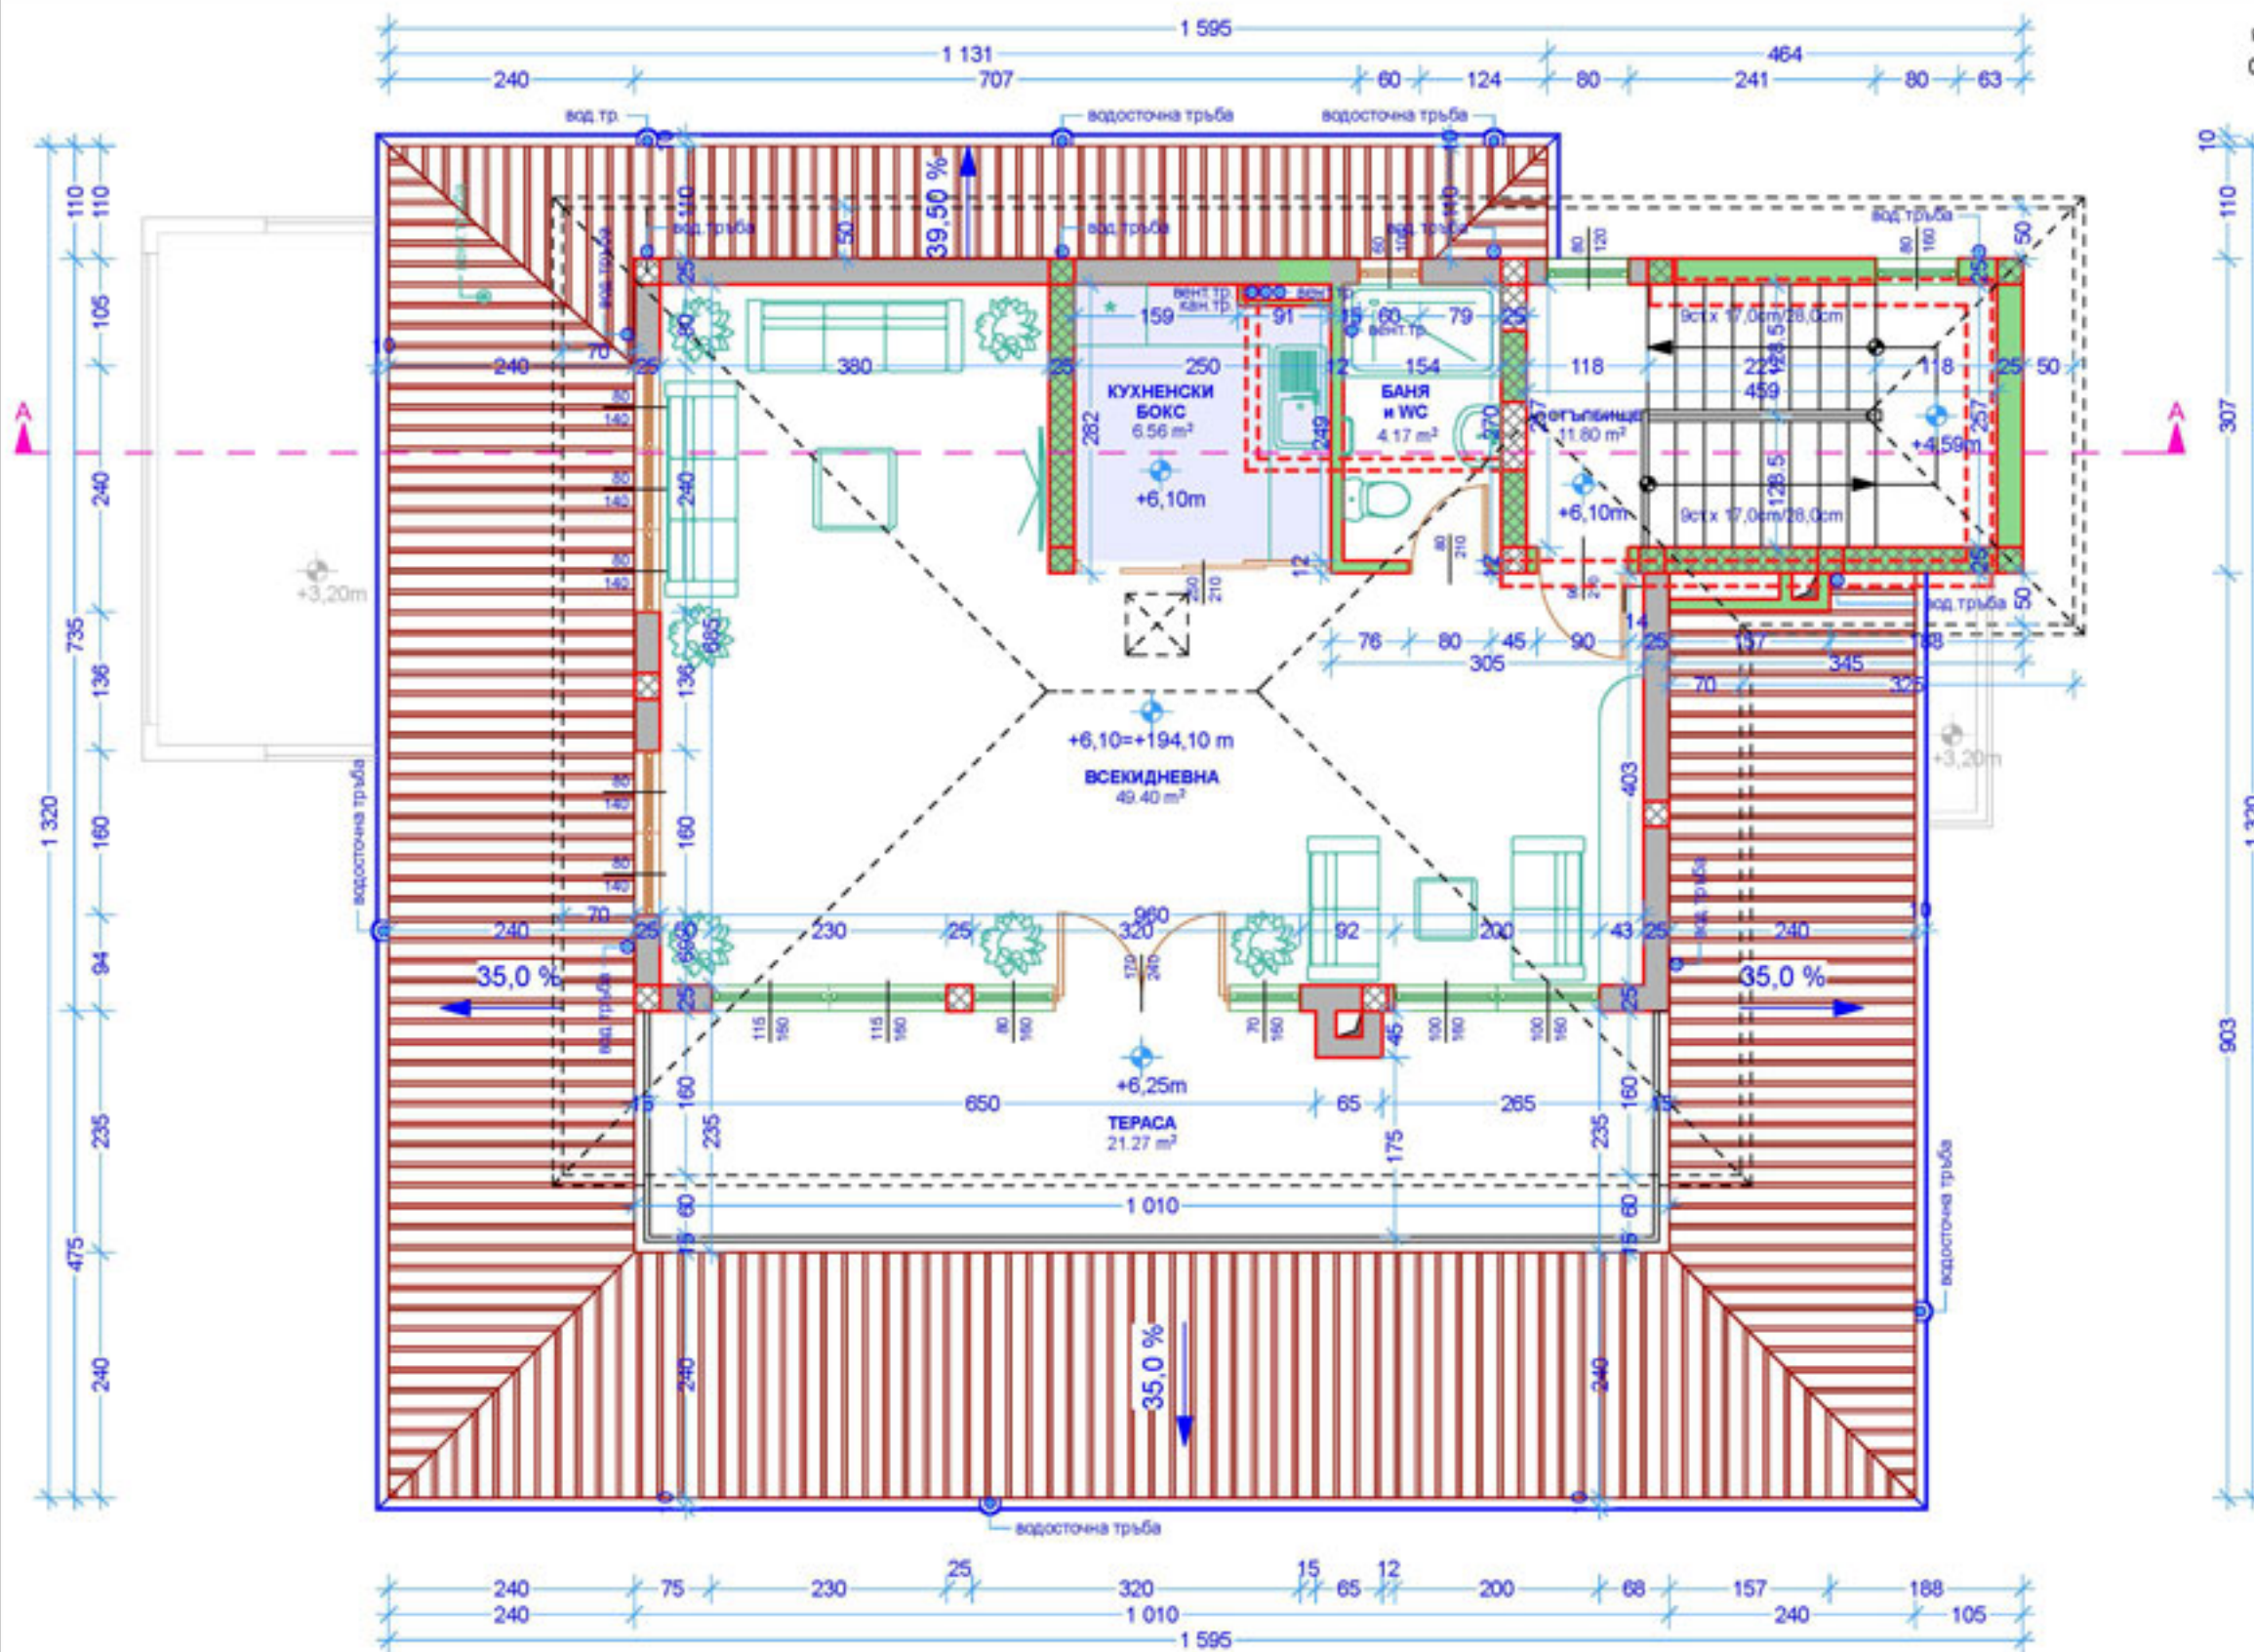

ЛЕГЕНДА:

- конструктивни елементи, които се запазват от одобрения проект
- конструктивни елементи, които се премахват от одобрения проект
- новопроектирани конструктивни елементи в настоящата промяна

РАЗПРЕДЕЛЕНИЕ - КОТА +6,10

ЗП - 108.56 м² ДОБАВЕНА ЗП - 0.74 м²
РЗП - 647.83 м² ДОБАВЕНА РЗП - 30.97 м²

ЗАБЕЛЕЖКИ:

- Всички размери са показани в сантиметри.
- Всички външни размери на изтерит църквля, изолациите и облицовките по външните стени.
- Всички външни стени да бъдат покрити с топлоизолационен материал съгласно проект за ЕЕ.
- Размерите на дограмата са стопански. Задворните размери са с 20мм по-големи от стопанските.
- Всички вертикални размери са показани спрямо кота полов под при ±0.00 = 188.00м.
- Под половата настилка на всички коридори, бани и тоалетни да се положи хидроизолационен материал.
- Душакabinите да се изпълнят върху плочите без душ корито.
- Комините да бъдат изкачени отвън и отвътре и всички дървени елементи да бъдат най-малко на 10 см от основите от тав.
- Точните места и размери на стълбищните отвори на Вил и ЕП инсталациите да се вземат от проектите по СК, Вил и ЕП.
- Отводняване на плочите покрив да се изпълни с наклон до 2.00%.
- Половата настилка в бани и тоалетни да се изпълни с наклон до 1.50% към половите отвори.
- Оканчните тавани, там където се предвиди да се изпълнят след монтаж на всички инсталации.

СК	инж. П. Христов	Строител:	ПРОМЯНА ПО ВРЕМЕ НА СТРОИТЕЛСТВО НА ЕДНОФАМИЛНА ЖИЛИЩНА СГРАДА Тип "А" р-н Приморски, общ. Варна, обл. Варненска			
ЕП	инж. П. Петров		СО "Акчелар"			
Вик	инж. Пл. Станев		Възложител:			
ПЕЗ	инж. И. Попова		ЧАСТ:		АРХИТЕКТУРНА	ФАЗА:
Геодезия	инж. Д. Николов		Проектант:		арх. Венета Стоянова	ТП
ЕЕ	инж. М. Вълканова		Начерпал:		арх. т. Христо Кърджиков	
Парк, Благоустр.	Ланд. арх. М. Грозев	Февруари 2013 г.	М 1 : 50	ЛИСТ: 5/8		