


ПЪРВИ ЕТАЖ
партер
магазин – 314,51 м²

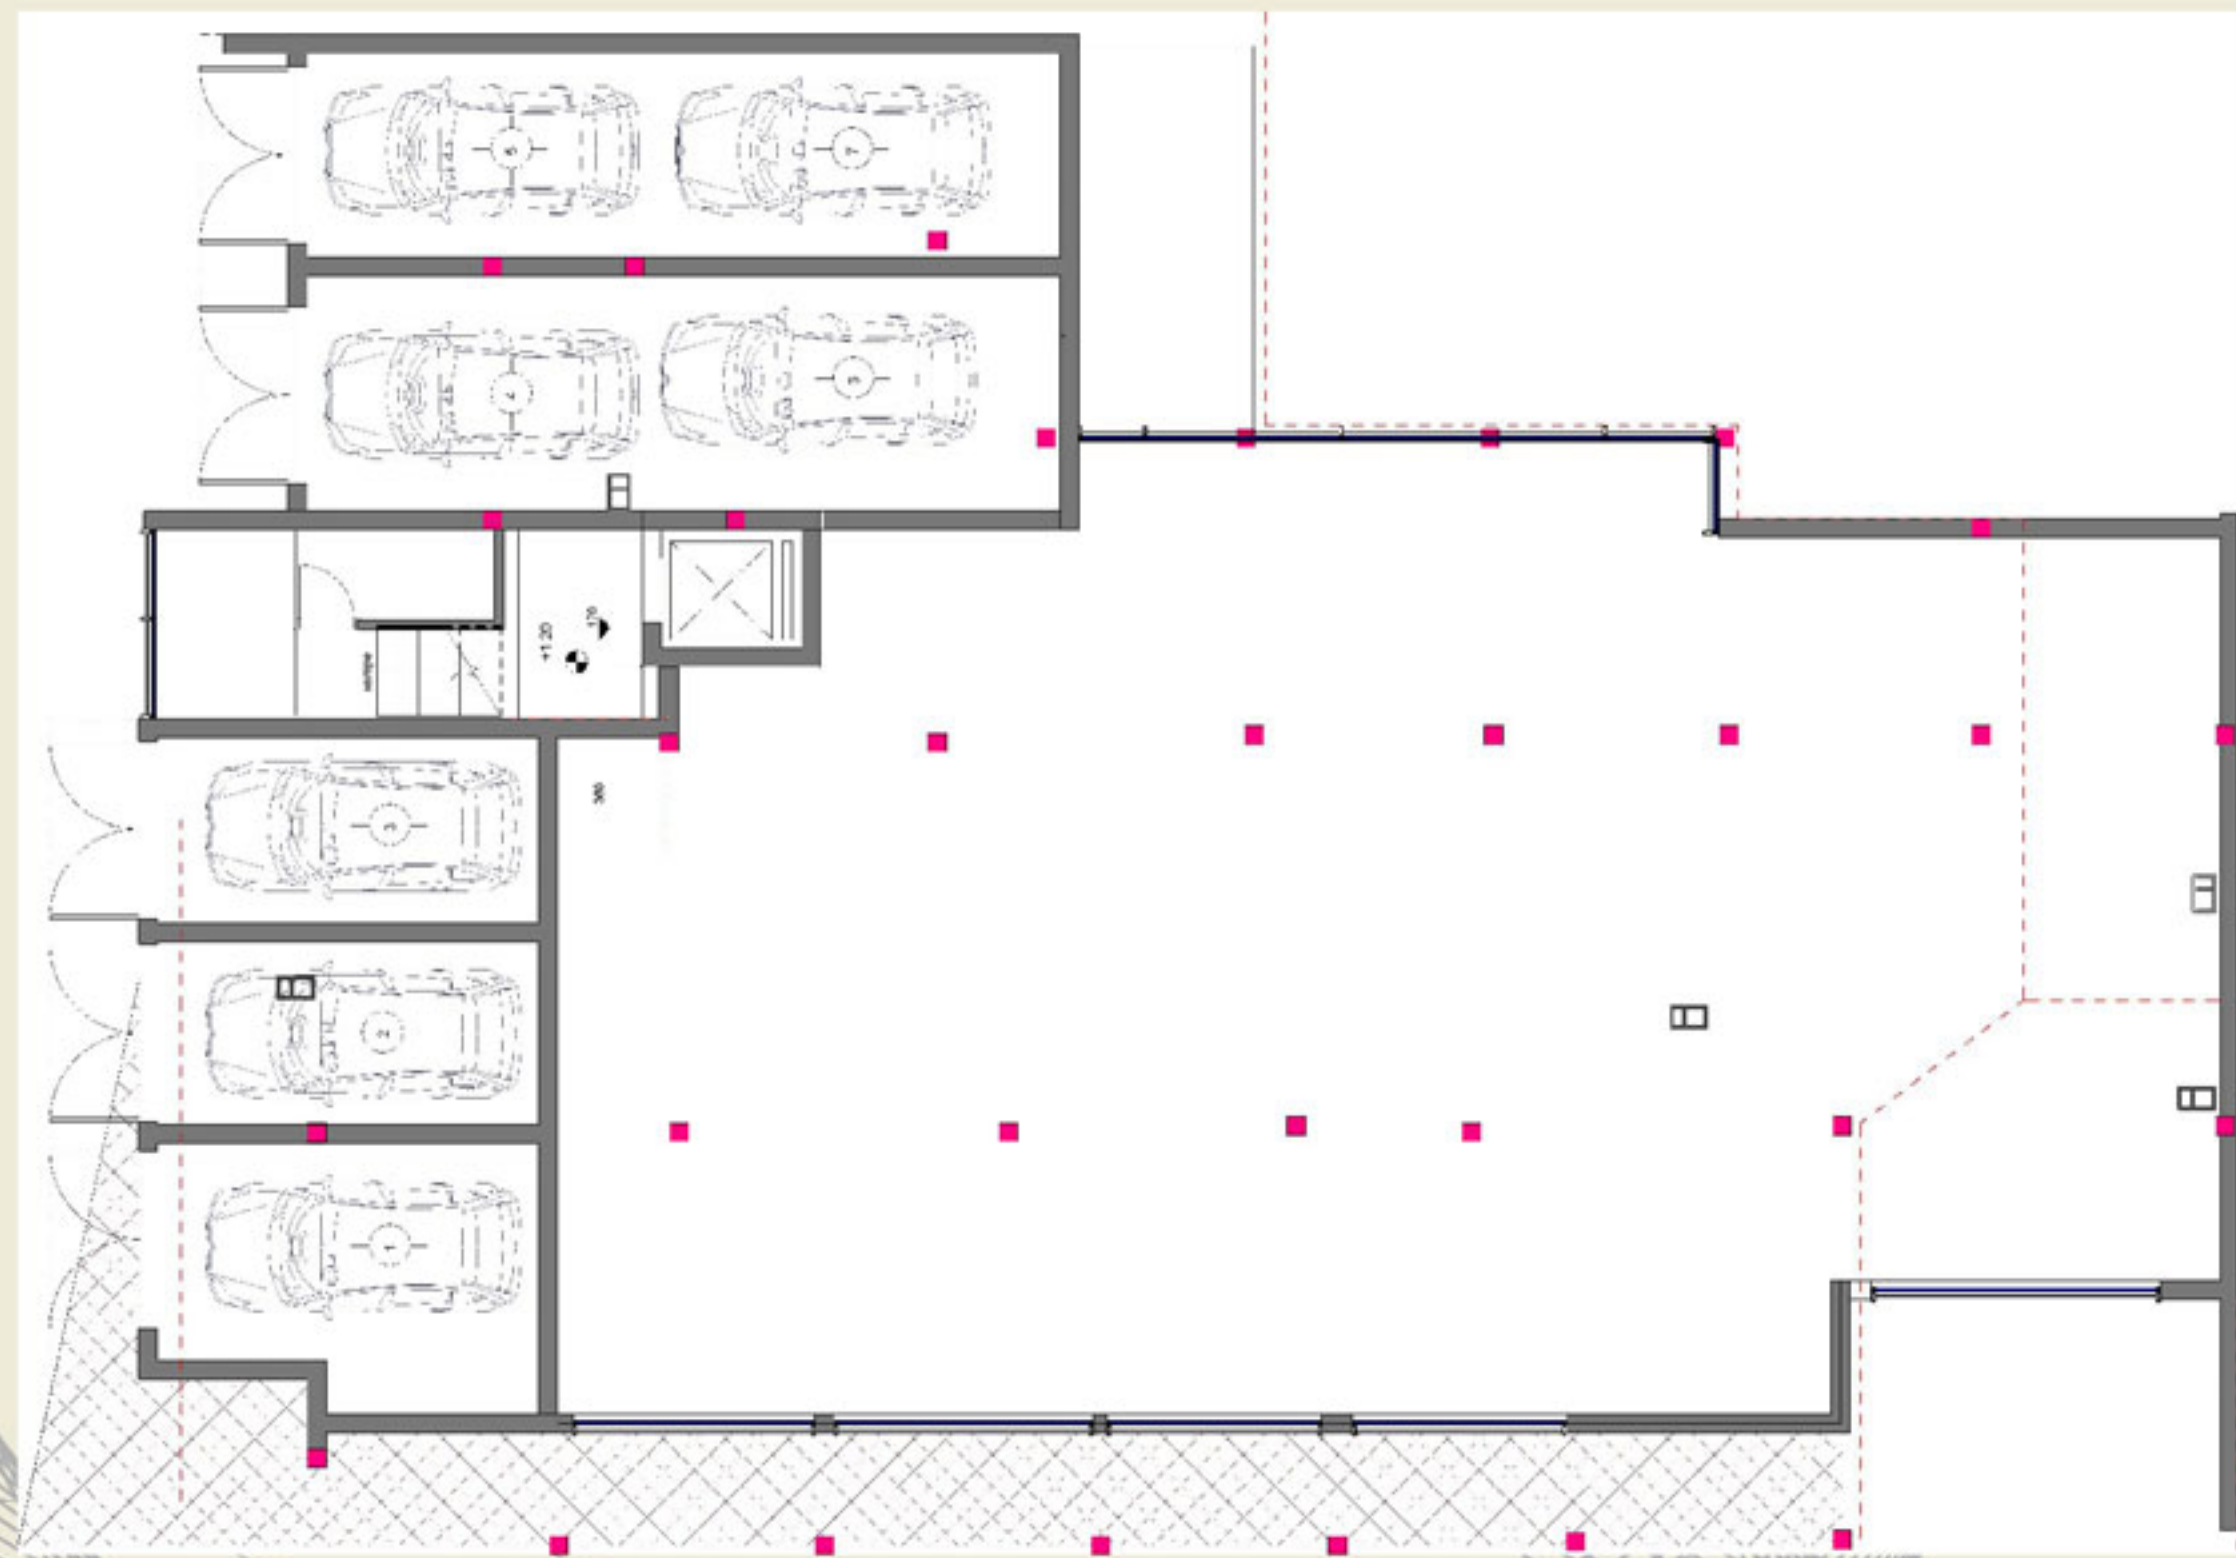

ВЪЗЛОЖИТЕЛ (CUSTOMMER) :