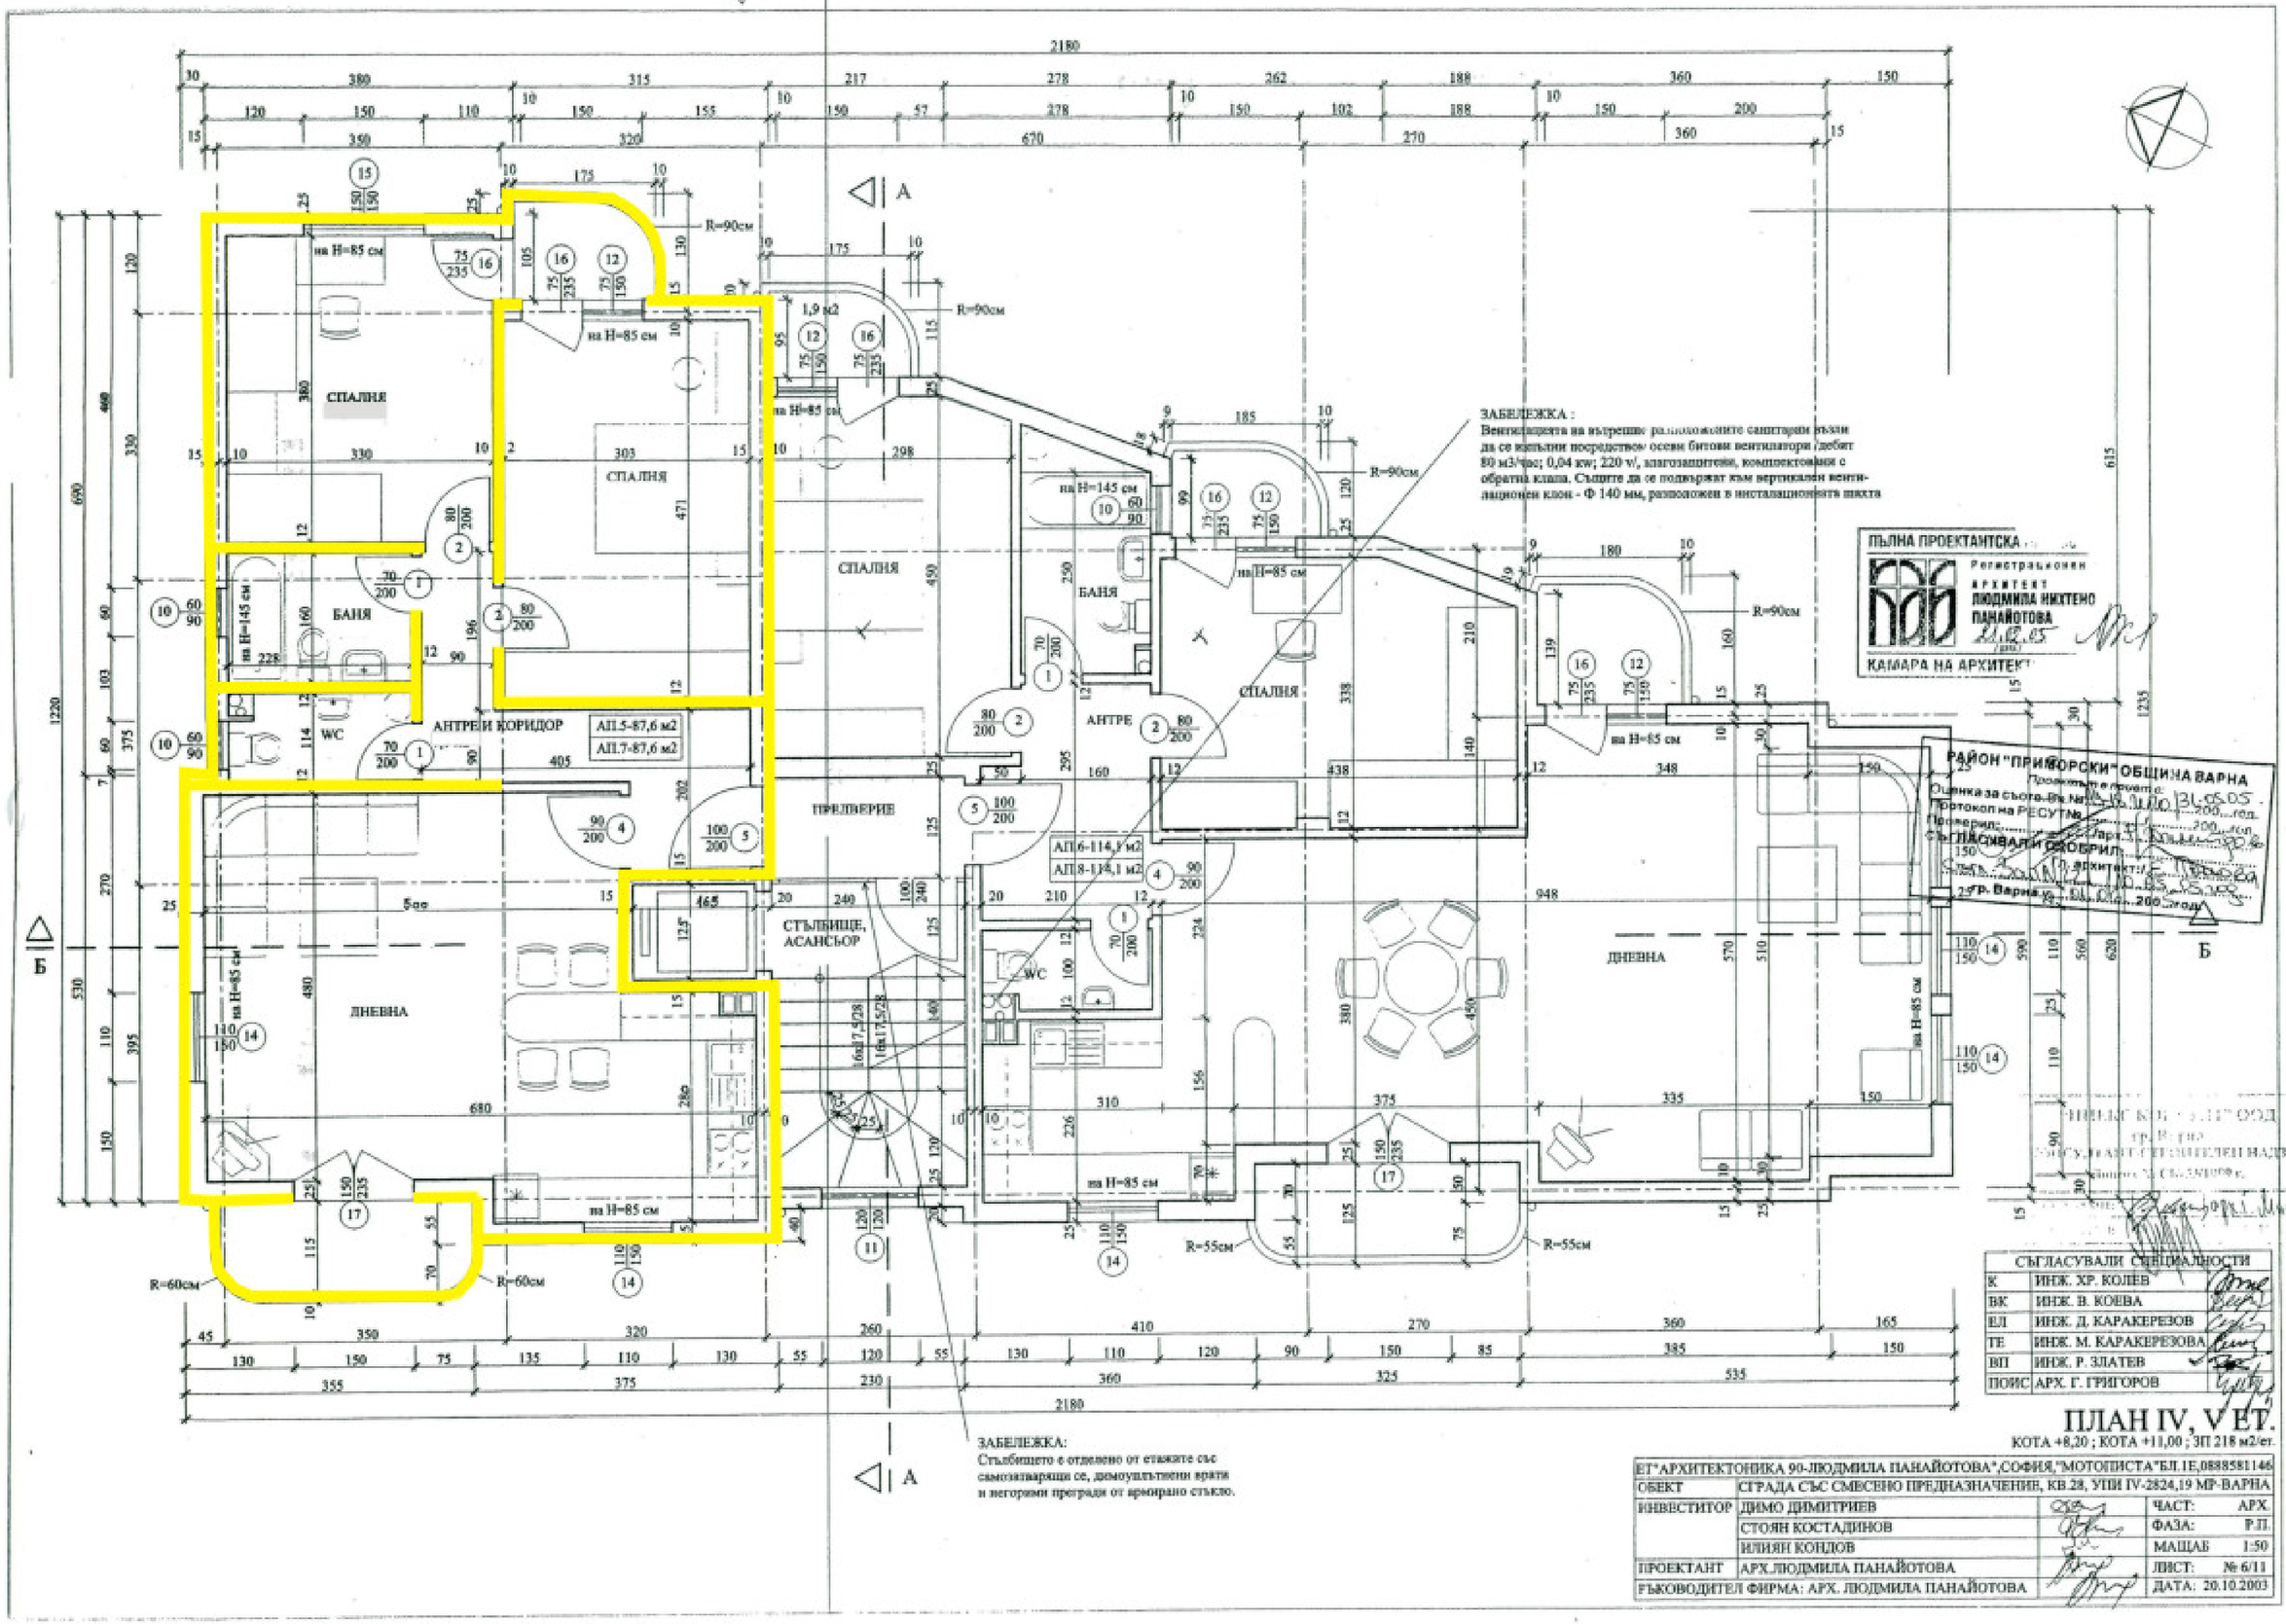


ПЛАН IV, V ЕТ.

КОТА +8,20 ; КОТА +11,00 ; ЗП 218 м2/ет.

ЕТ"АРХИТЕКТОНИКА 90-ЛЮДМИЛА ПАНАЙОТОВА",СОФИЯ,"МОТОПИСТА"БЛ.1Е,0888581146			
ОБЕКТ	СГРАДА СЪС СМЕСЕНО ПРЕДНАЗНАЧЕНИЕ, КВ.28, УПИ IV-2824,19 МР-ВАРНА		
ИНВЕСТИТОР	ДИМО ДИМИТРИЕВ	ЧАСТ:	АРХ.
	СТОЯН КОСТАДИНОВ	ФАЗА:	Р.П.
	ИЛИЯН КОНДОВ	МАЩАБ	1:50
ПРОЕКТАНТ	АРХ.ЛЮДМИЛА ПАНАЙОТОВА	ЛИСТ:	№ 6/11
РЪКОВОДИТЕЛ ФИРМА: АРХ. ЛЮДМИЛА ПАНАЙОТОВА		ДАТА:	20.10.2003