



ПЛАН ПОКРИВИ М 1:175

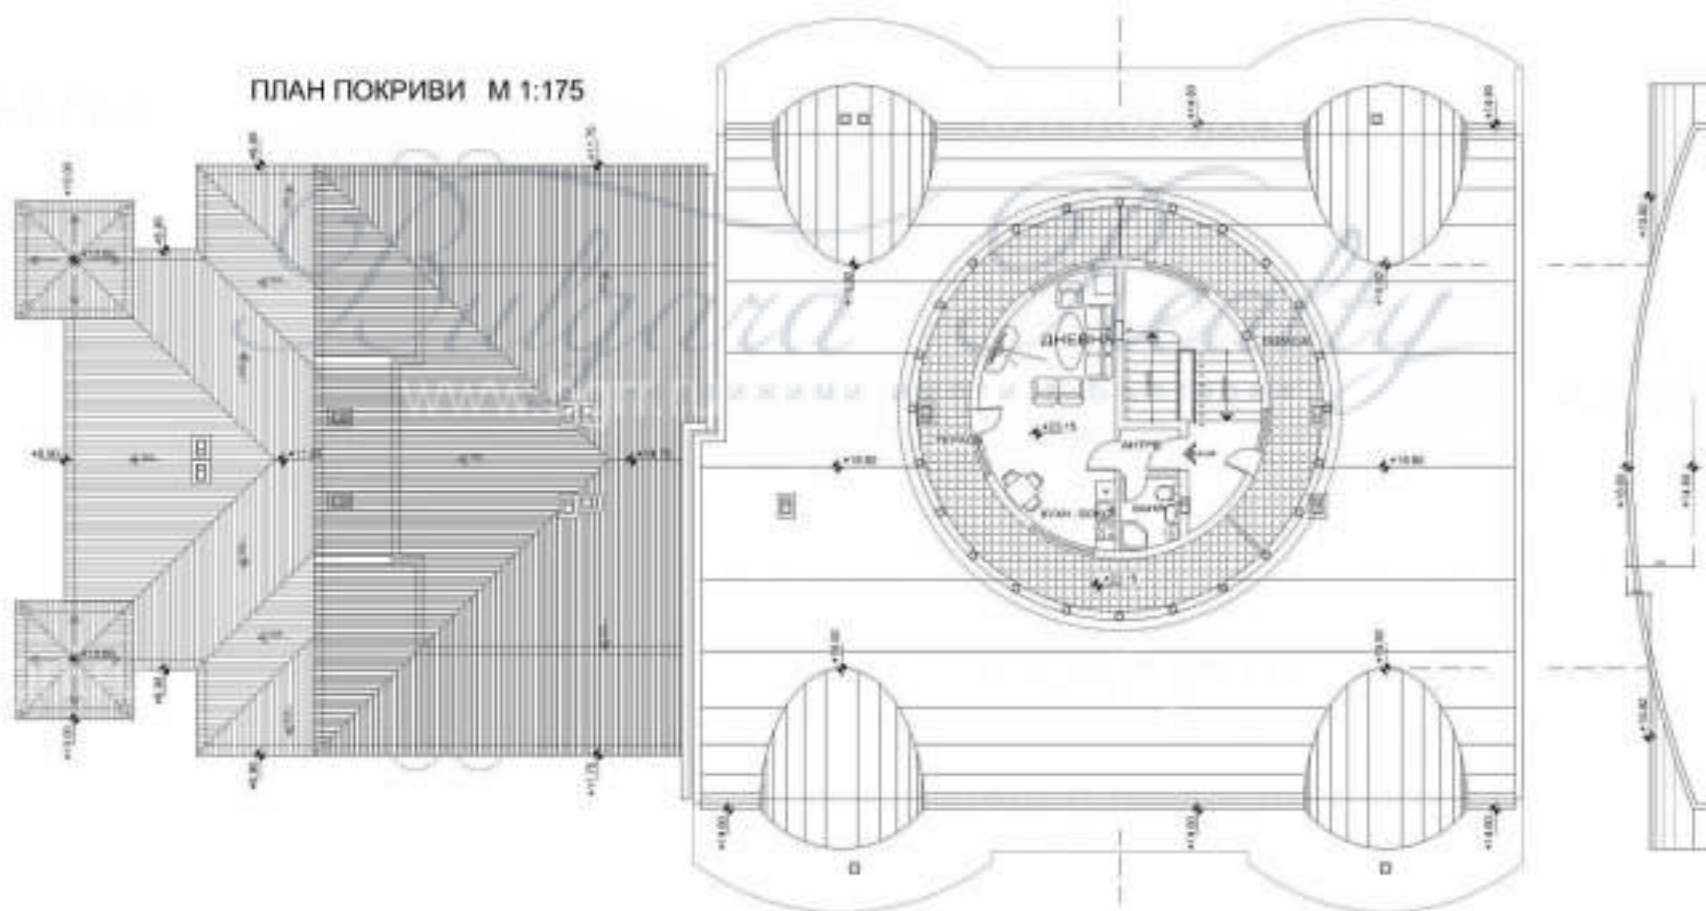







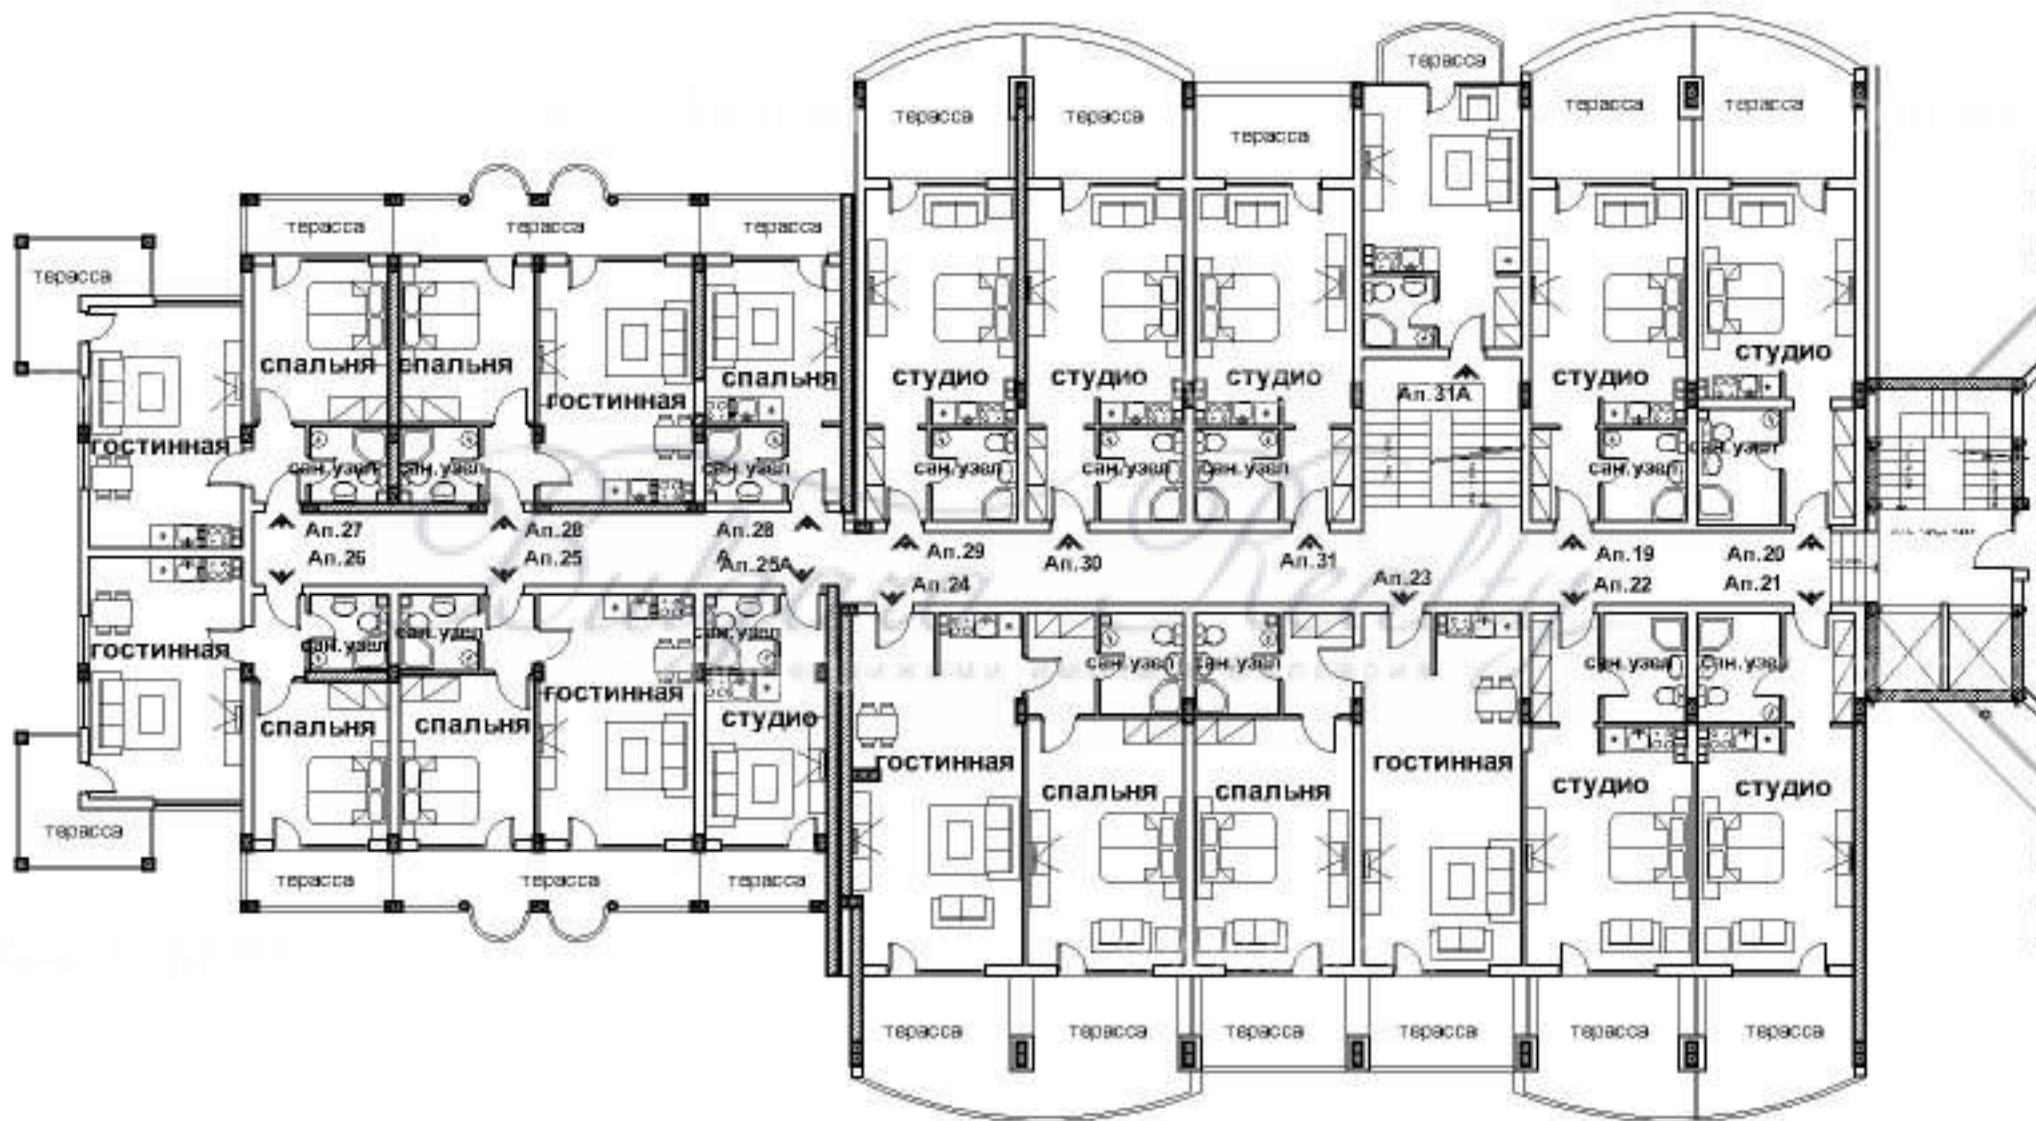


РАСПРЕДЕЛЕНИЕ ТРЕТИЙ ЭТАЖ

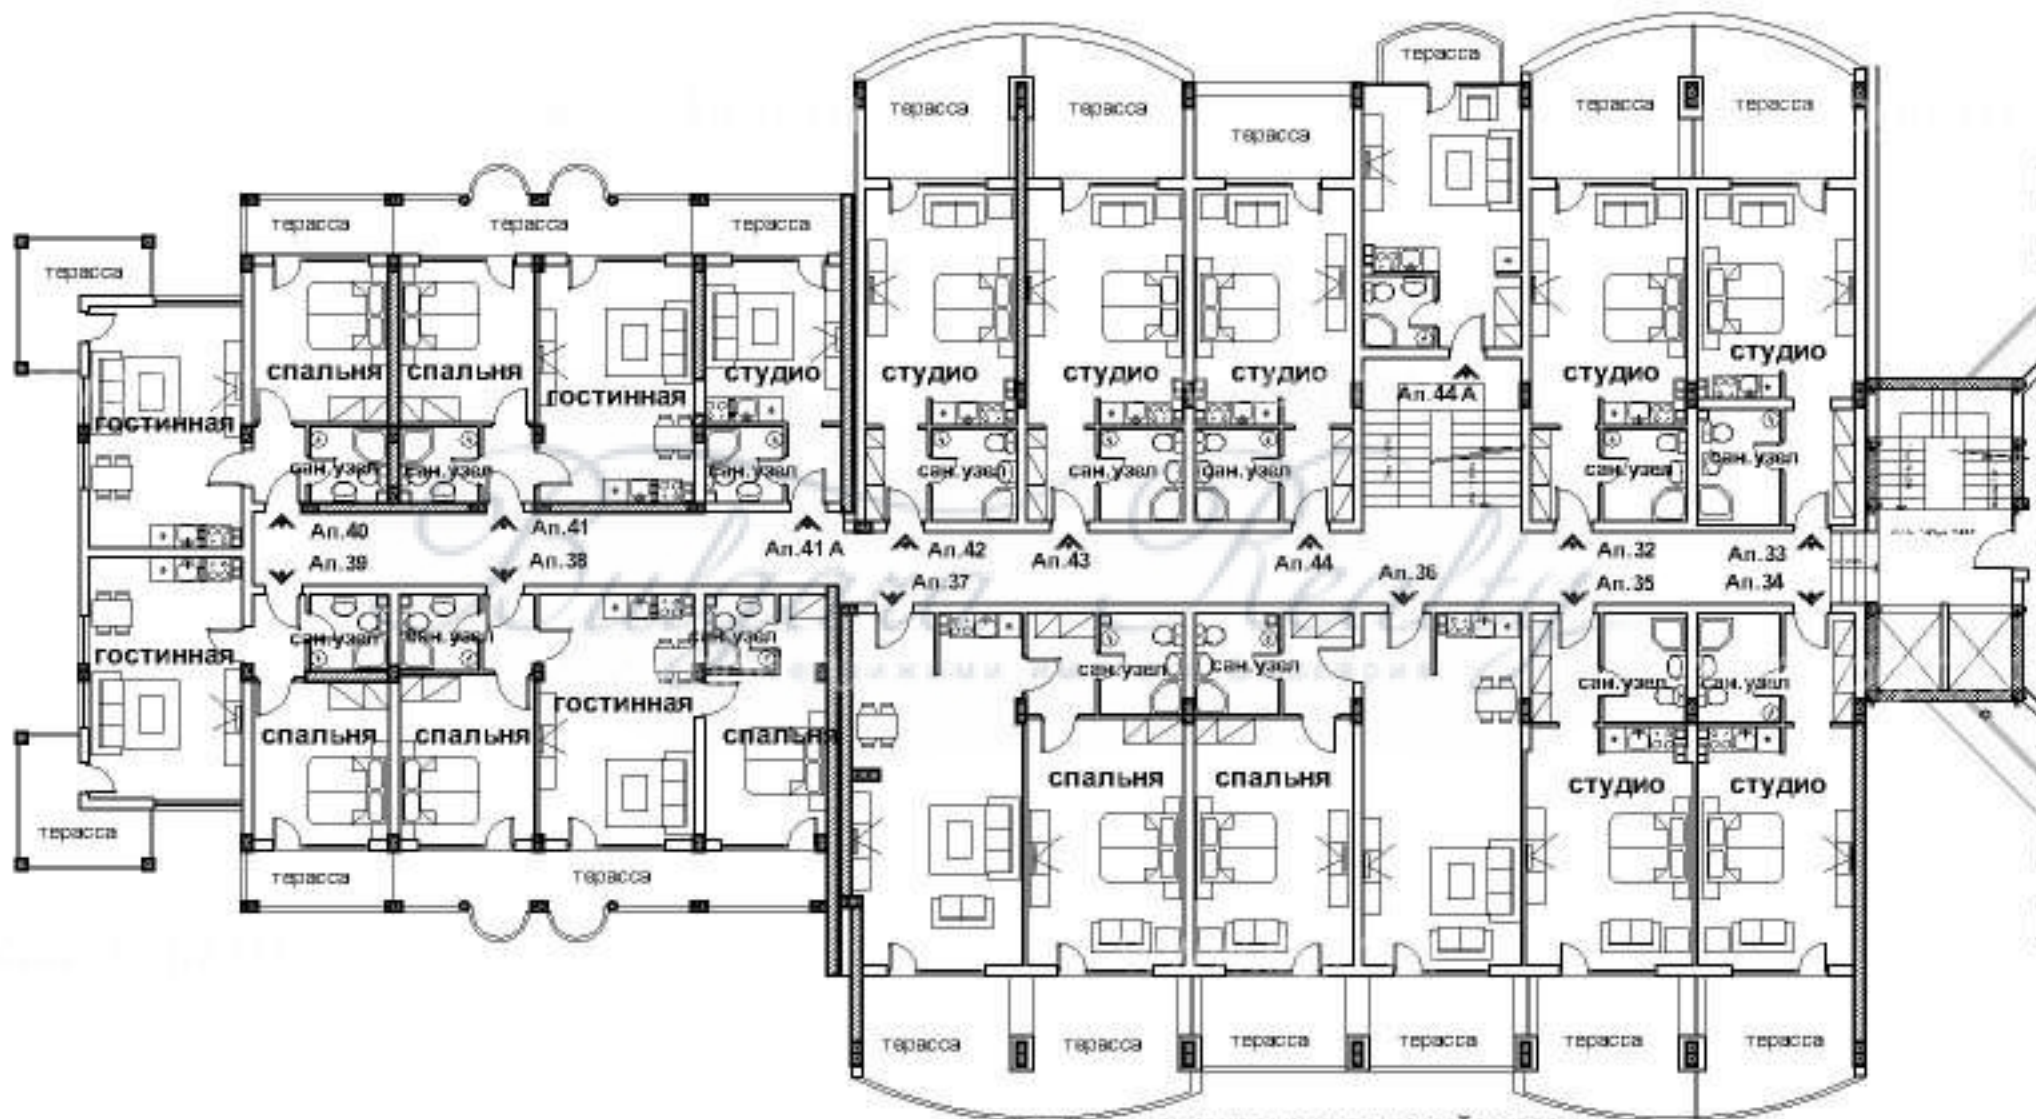


РАСПРЕДЕЛЕНИЕ ЧЕТВЕРТОЙ ЭТАЖ

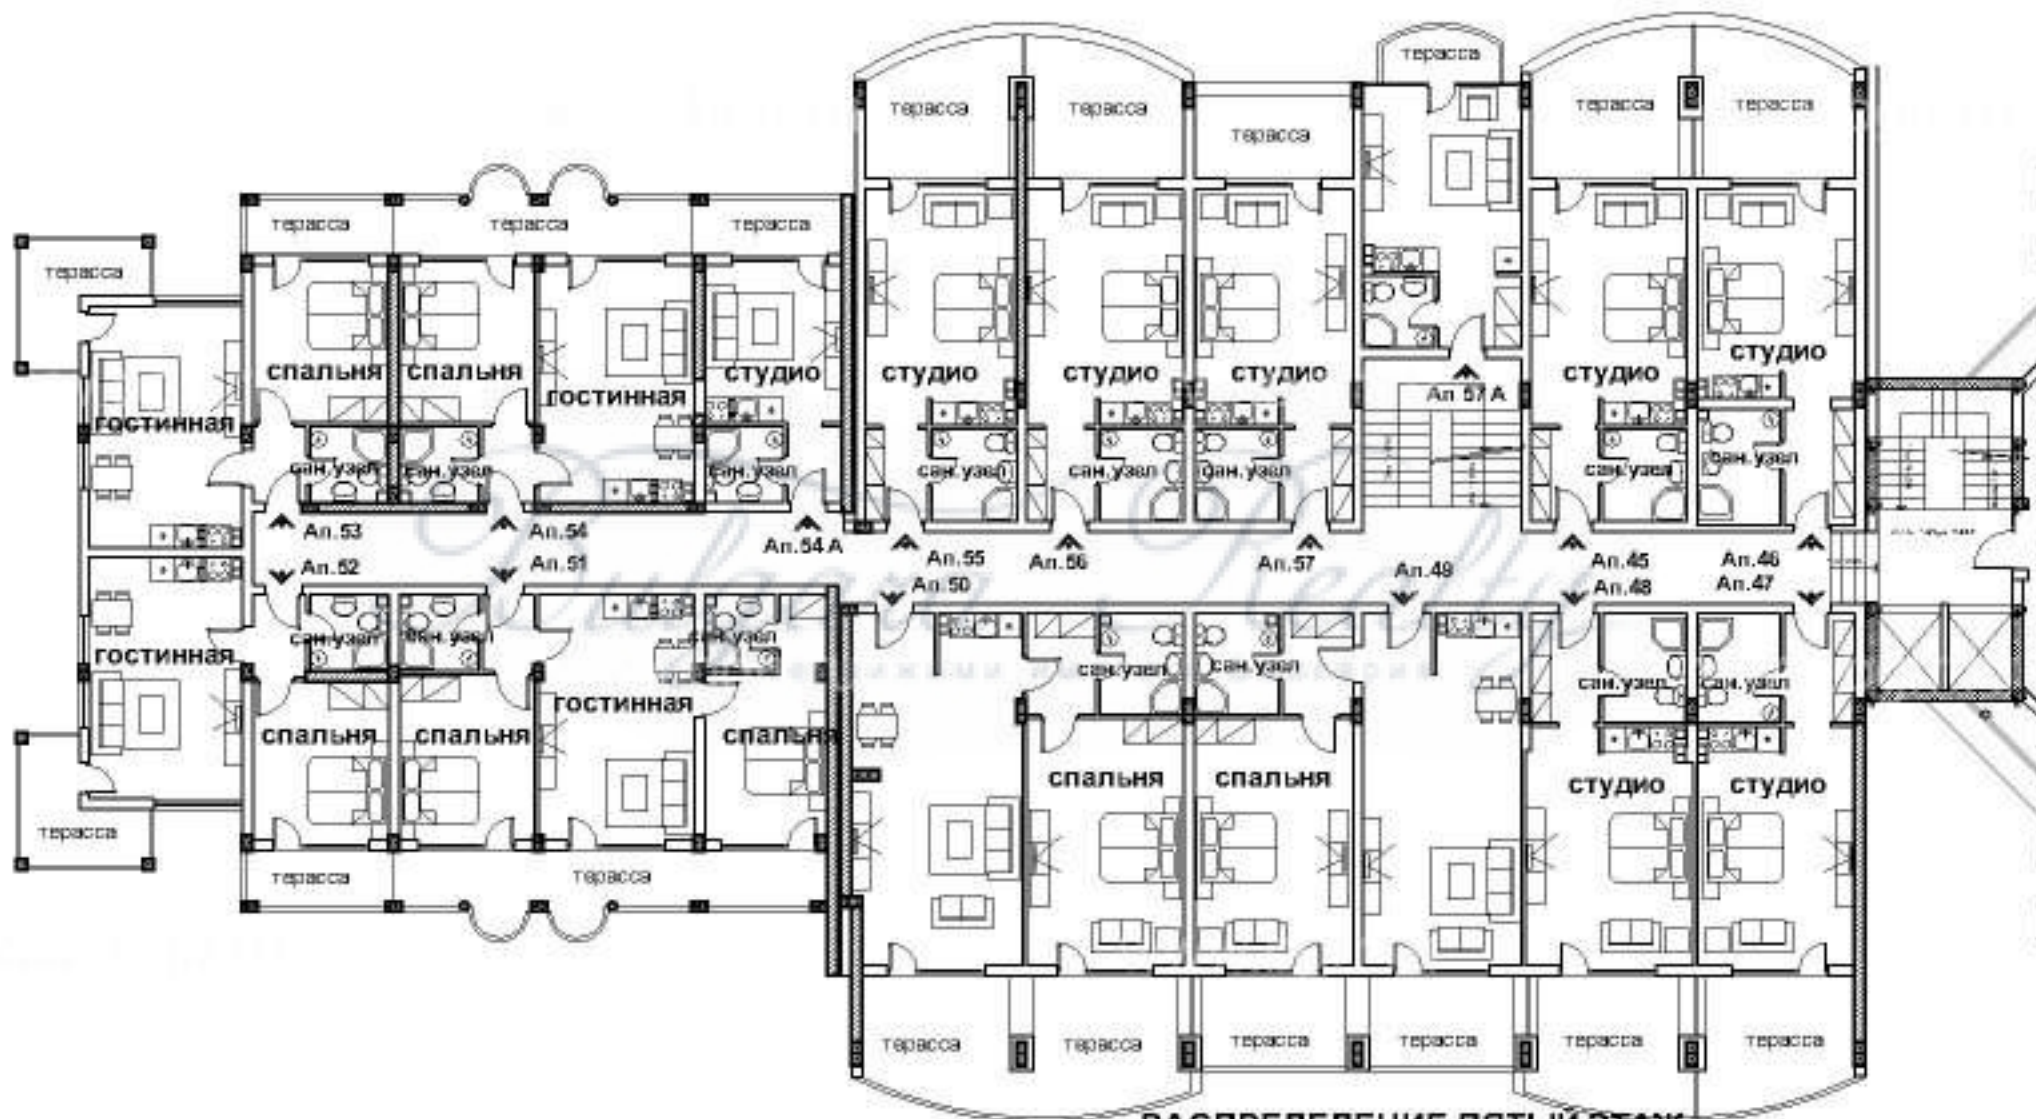


РАСПРЕДЕЛЕНИЕ ПЯТЫЙ ЭТАЖ

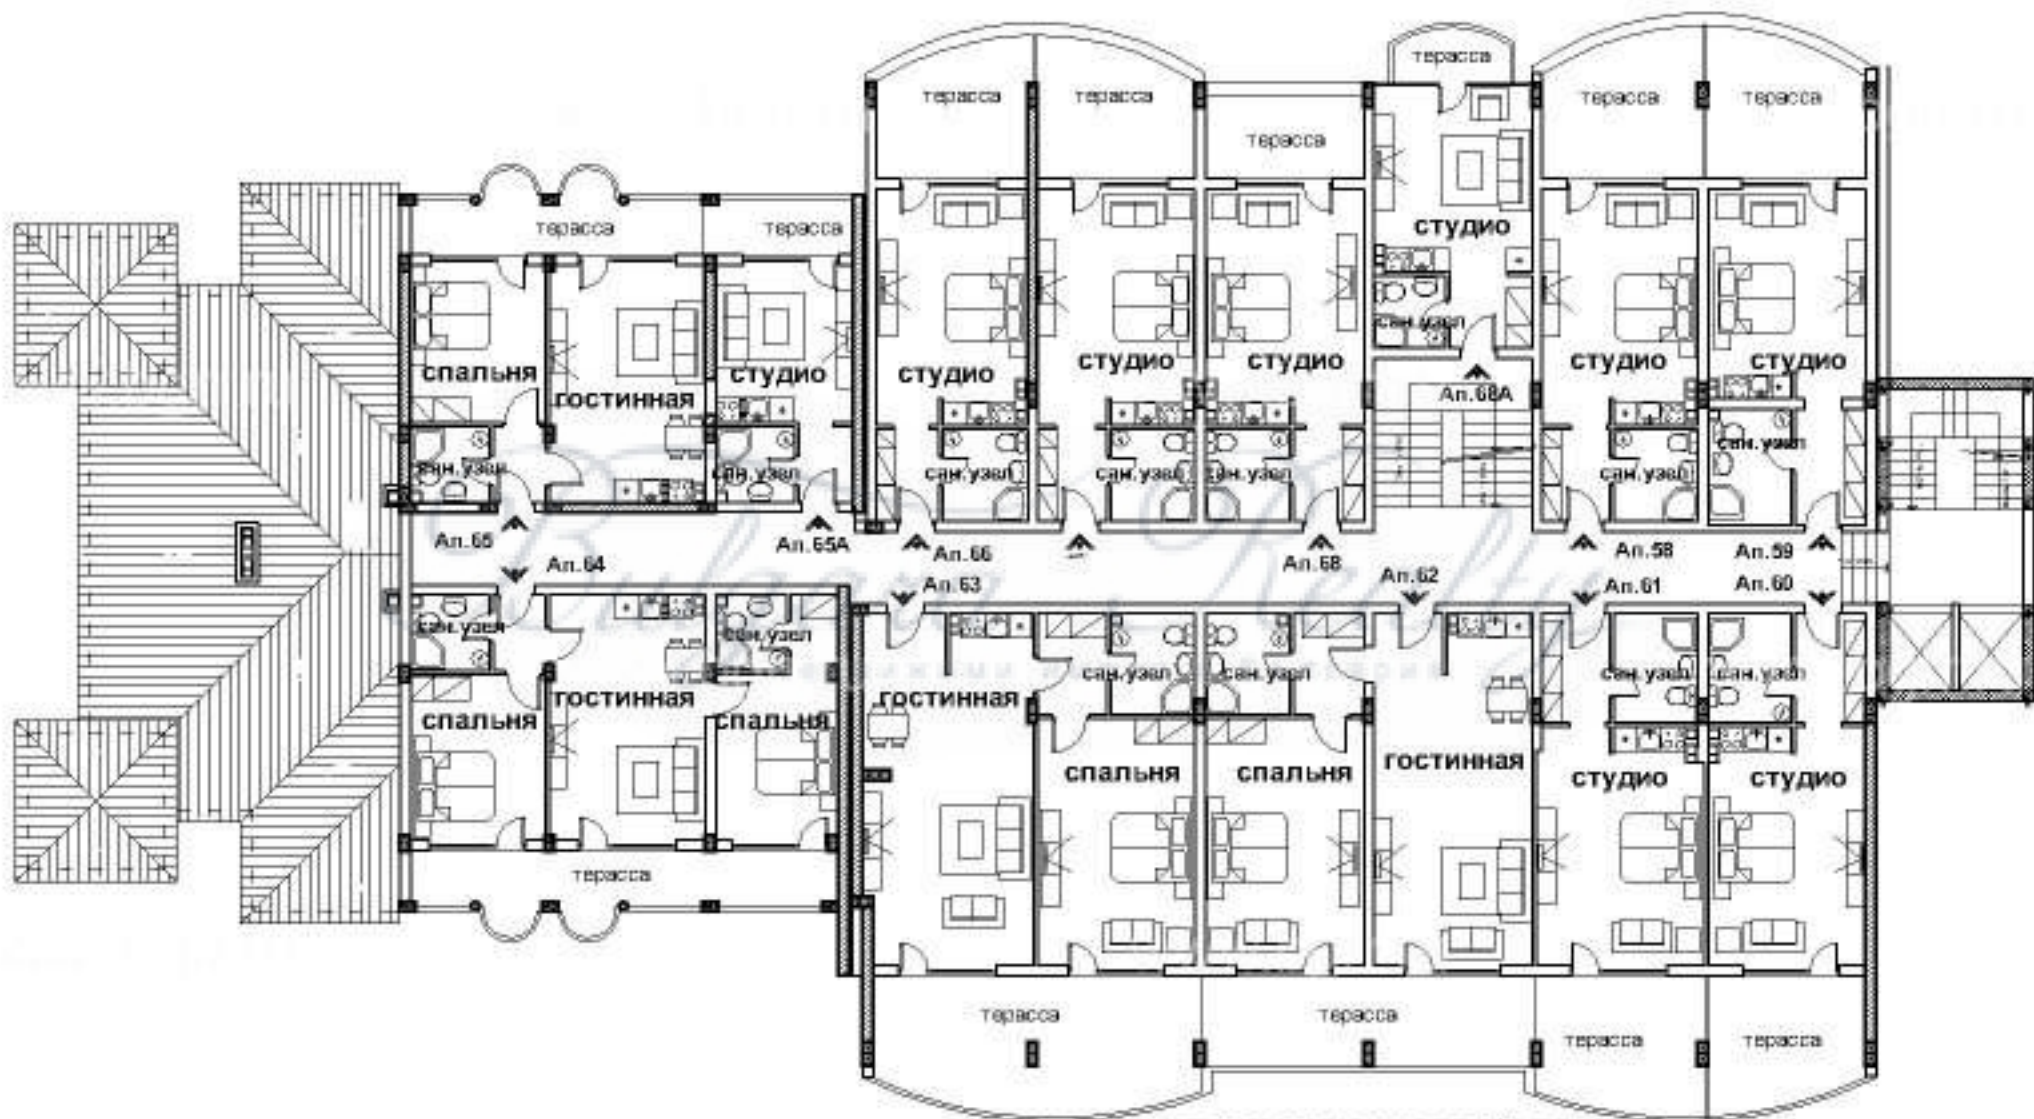

РАСПРЕДЕЛЕНИЕ ШЕСТОЙ ЭТАЖ

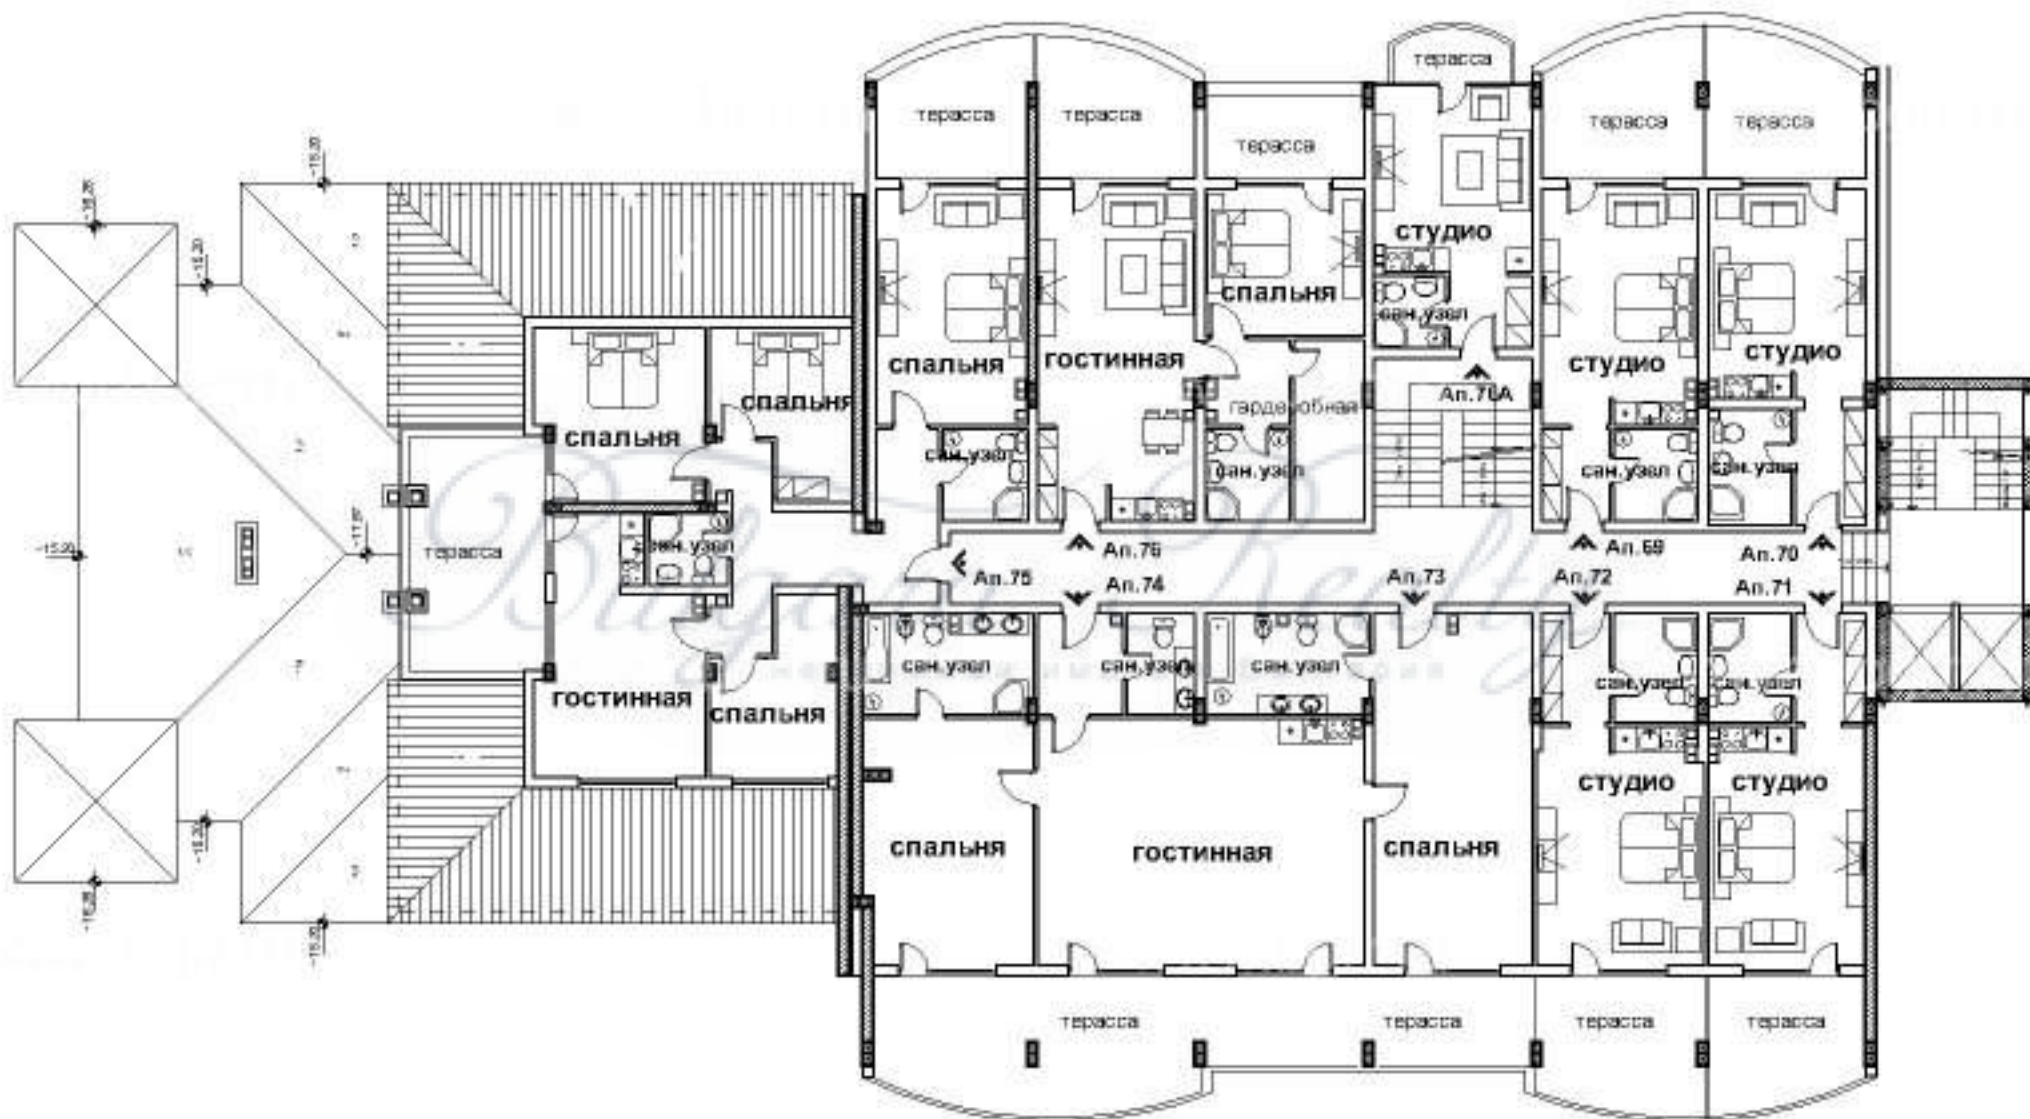

РАСПРЕДЕЛЕНИЕ СЕДМОЙ ЭТАЖ

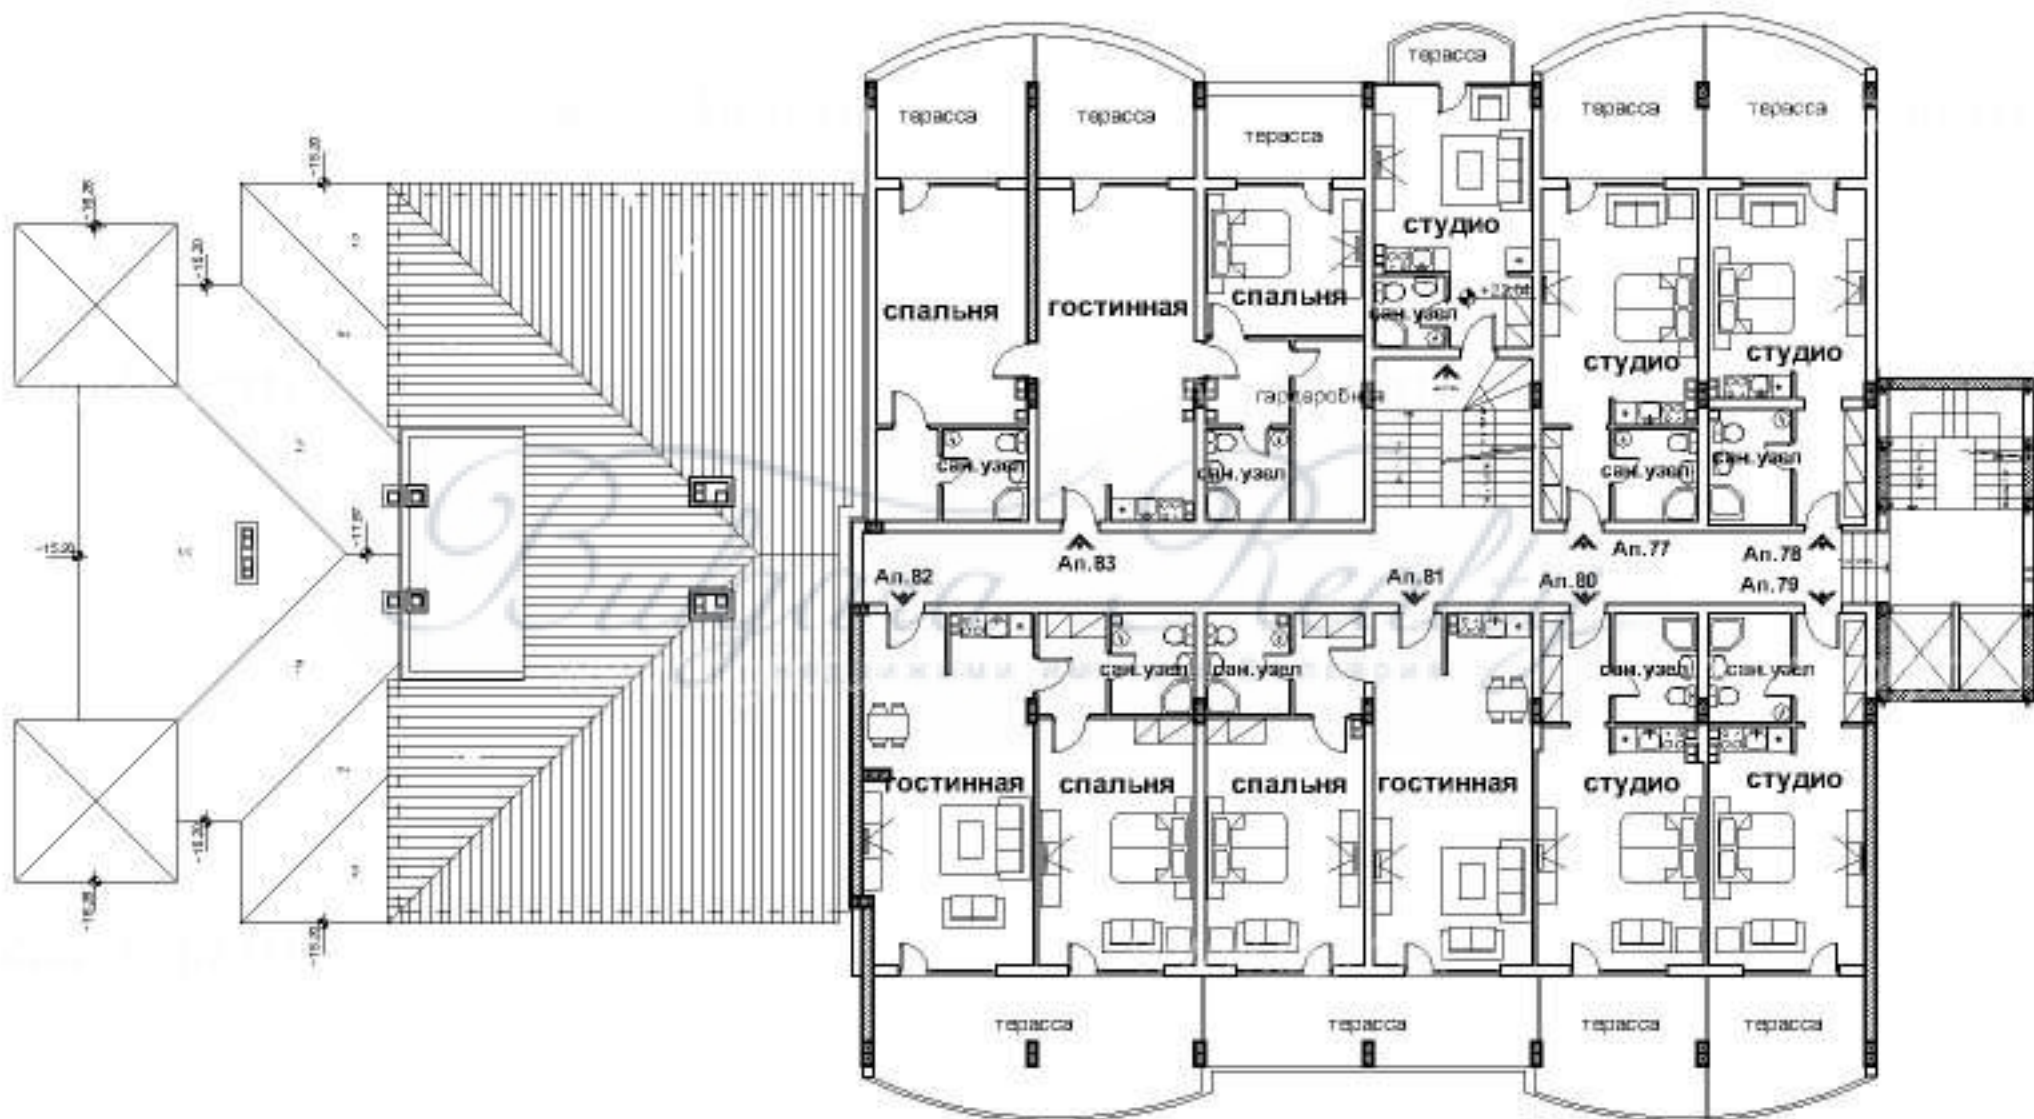

РАСПРЕДЕЛЕНИЕ ВОСМОЙ ЭТАЖ