


ПЕРВЫЙ ЭТАЖ : 57.84 m²

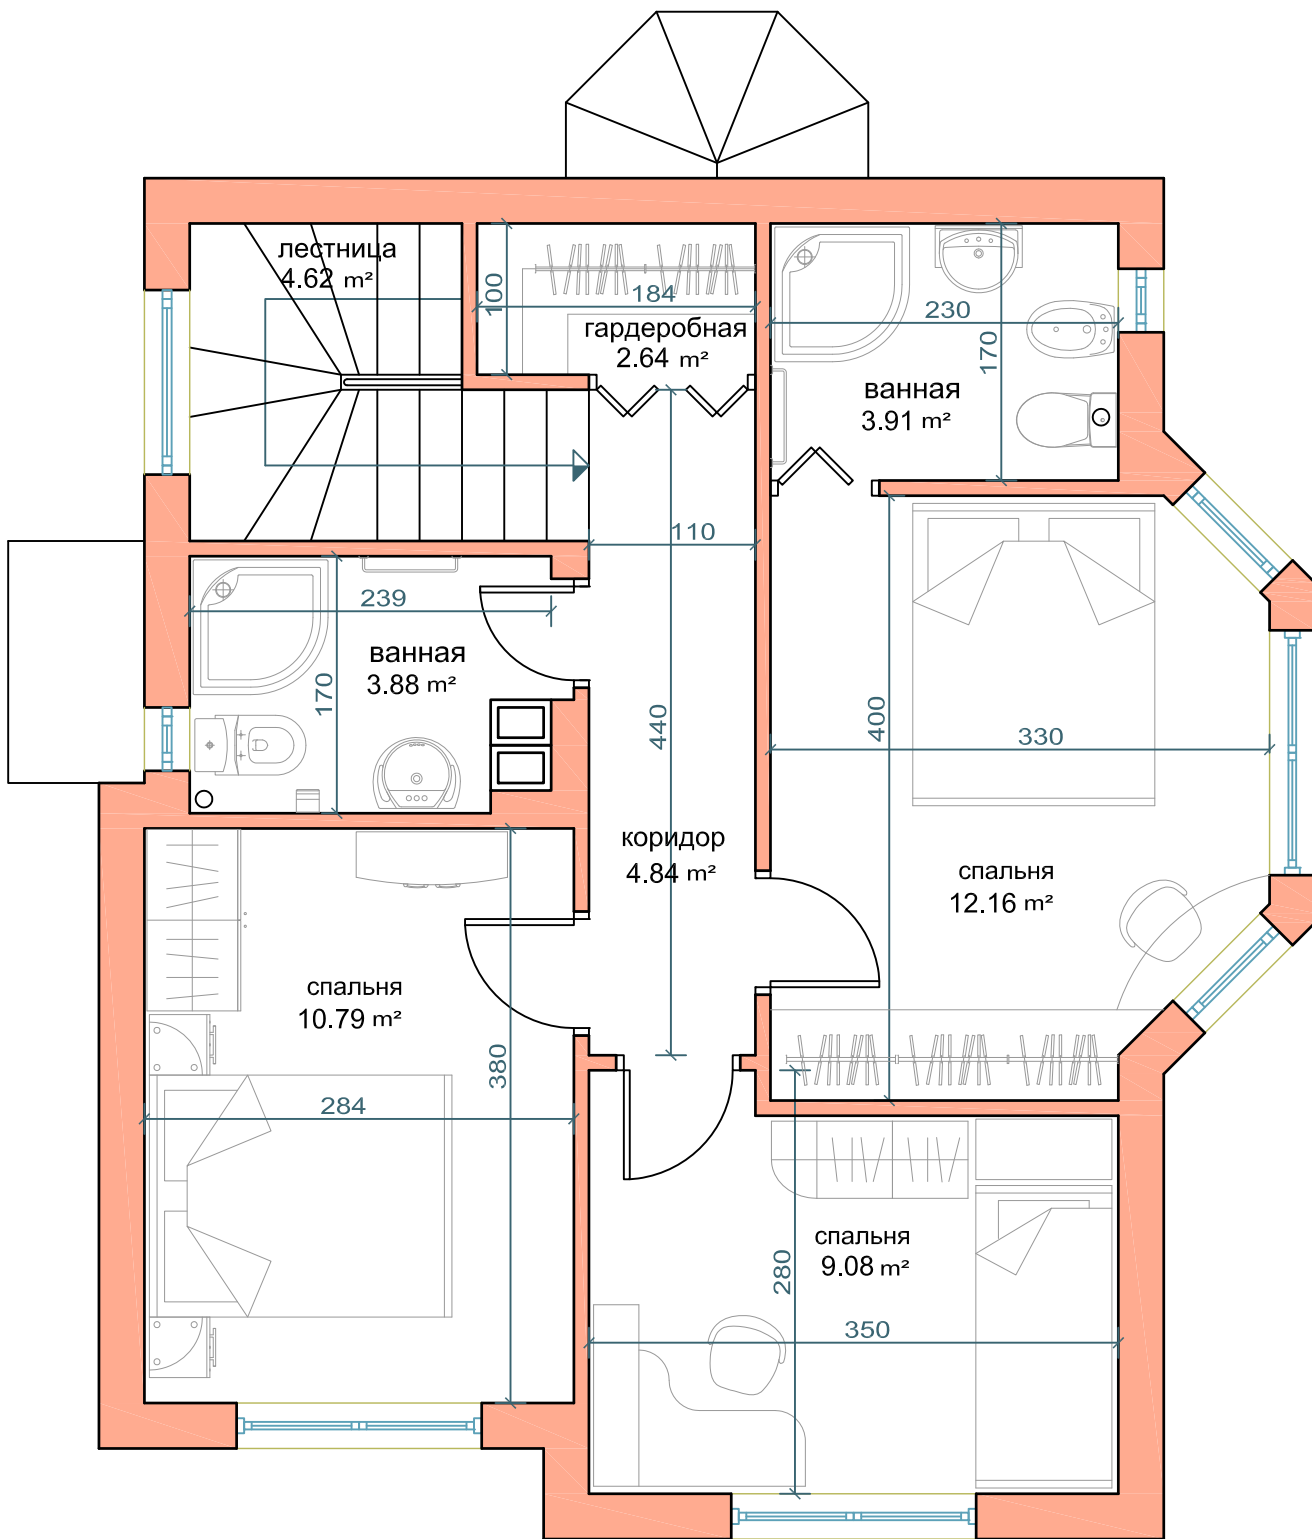

ВТОРОЙ ЭТАЖ : 63.64 m²

ОБЩАЯ ПЛОЩАДЬ: 121.48 m²