



Апр 17 - 5В, 66 м²

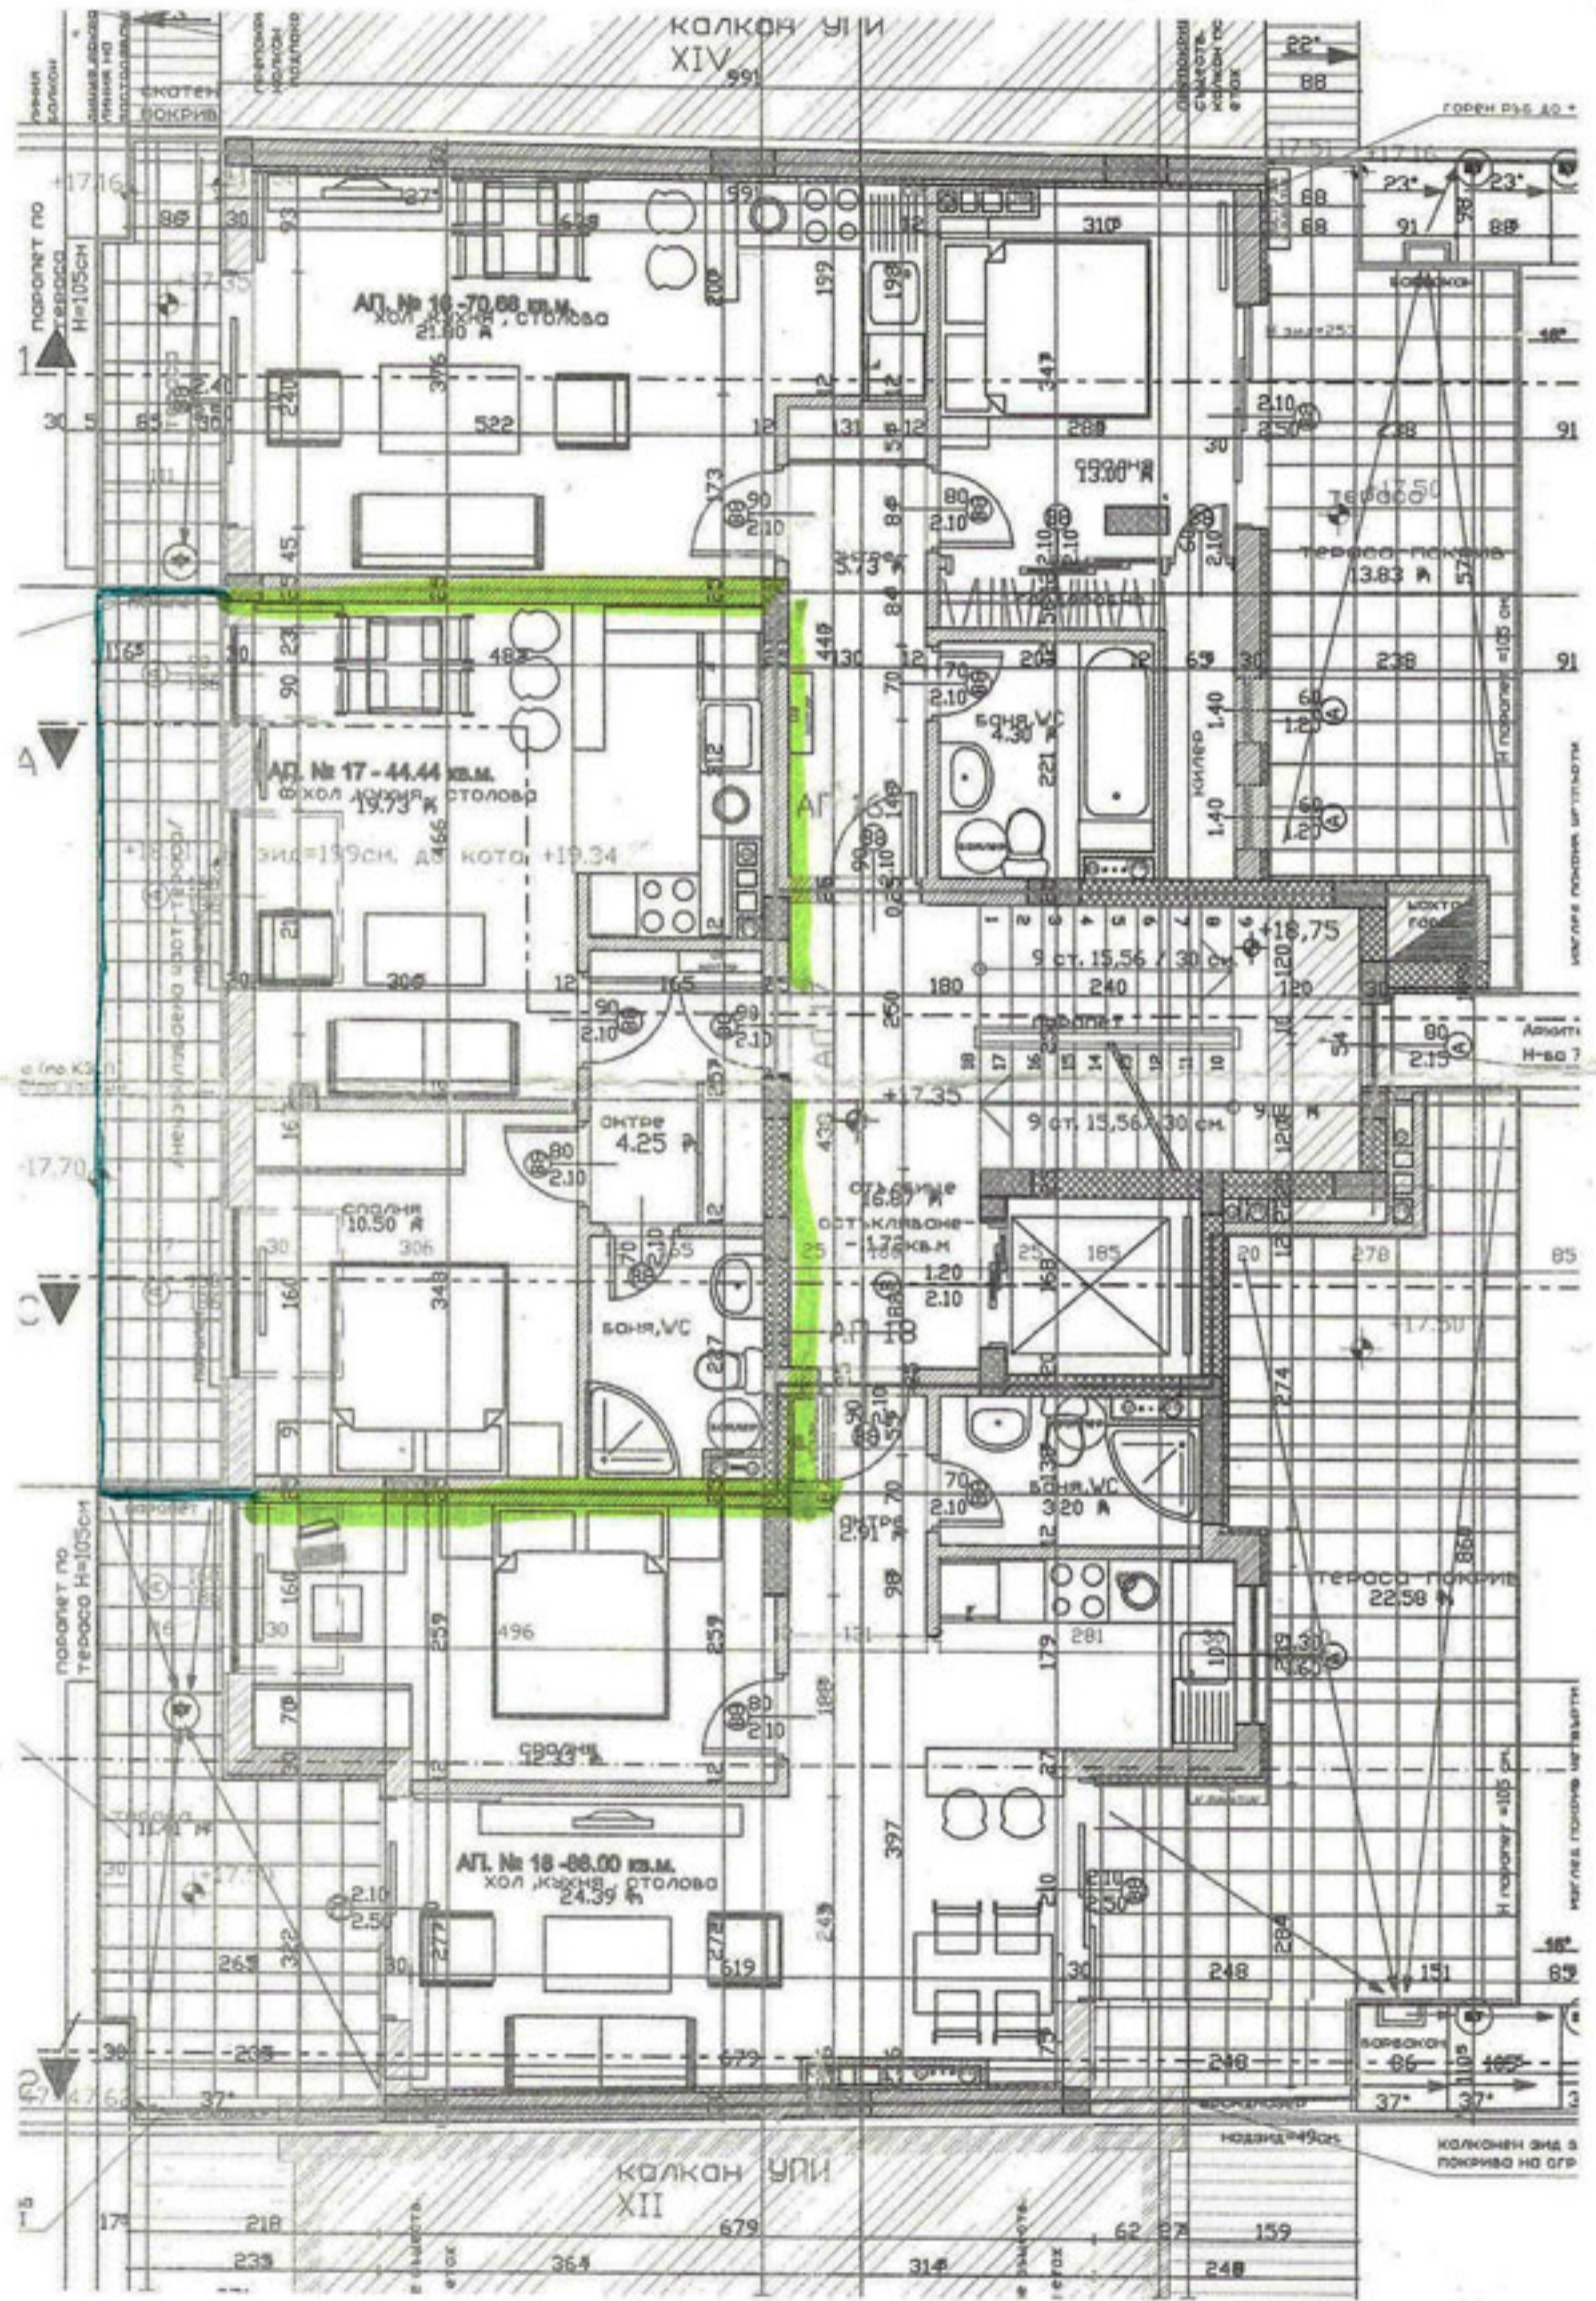

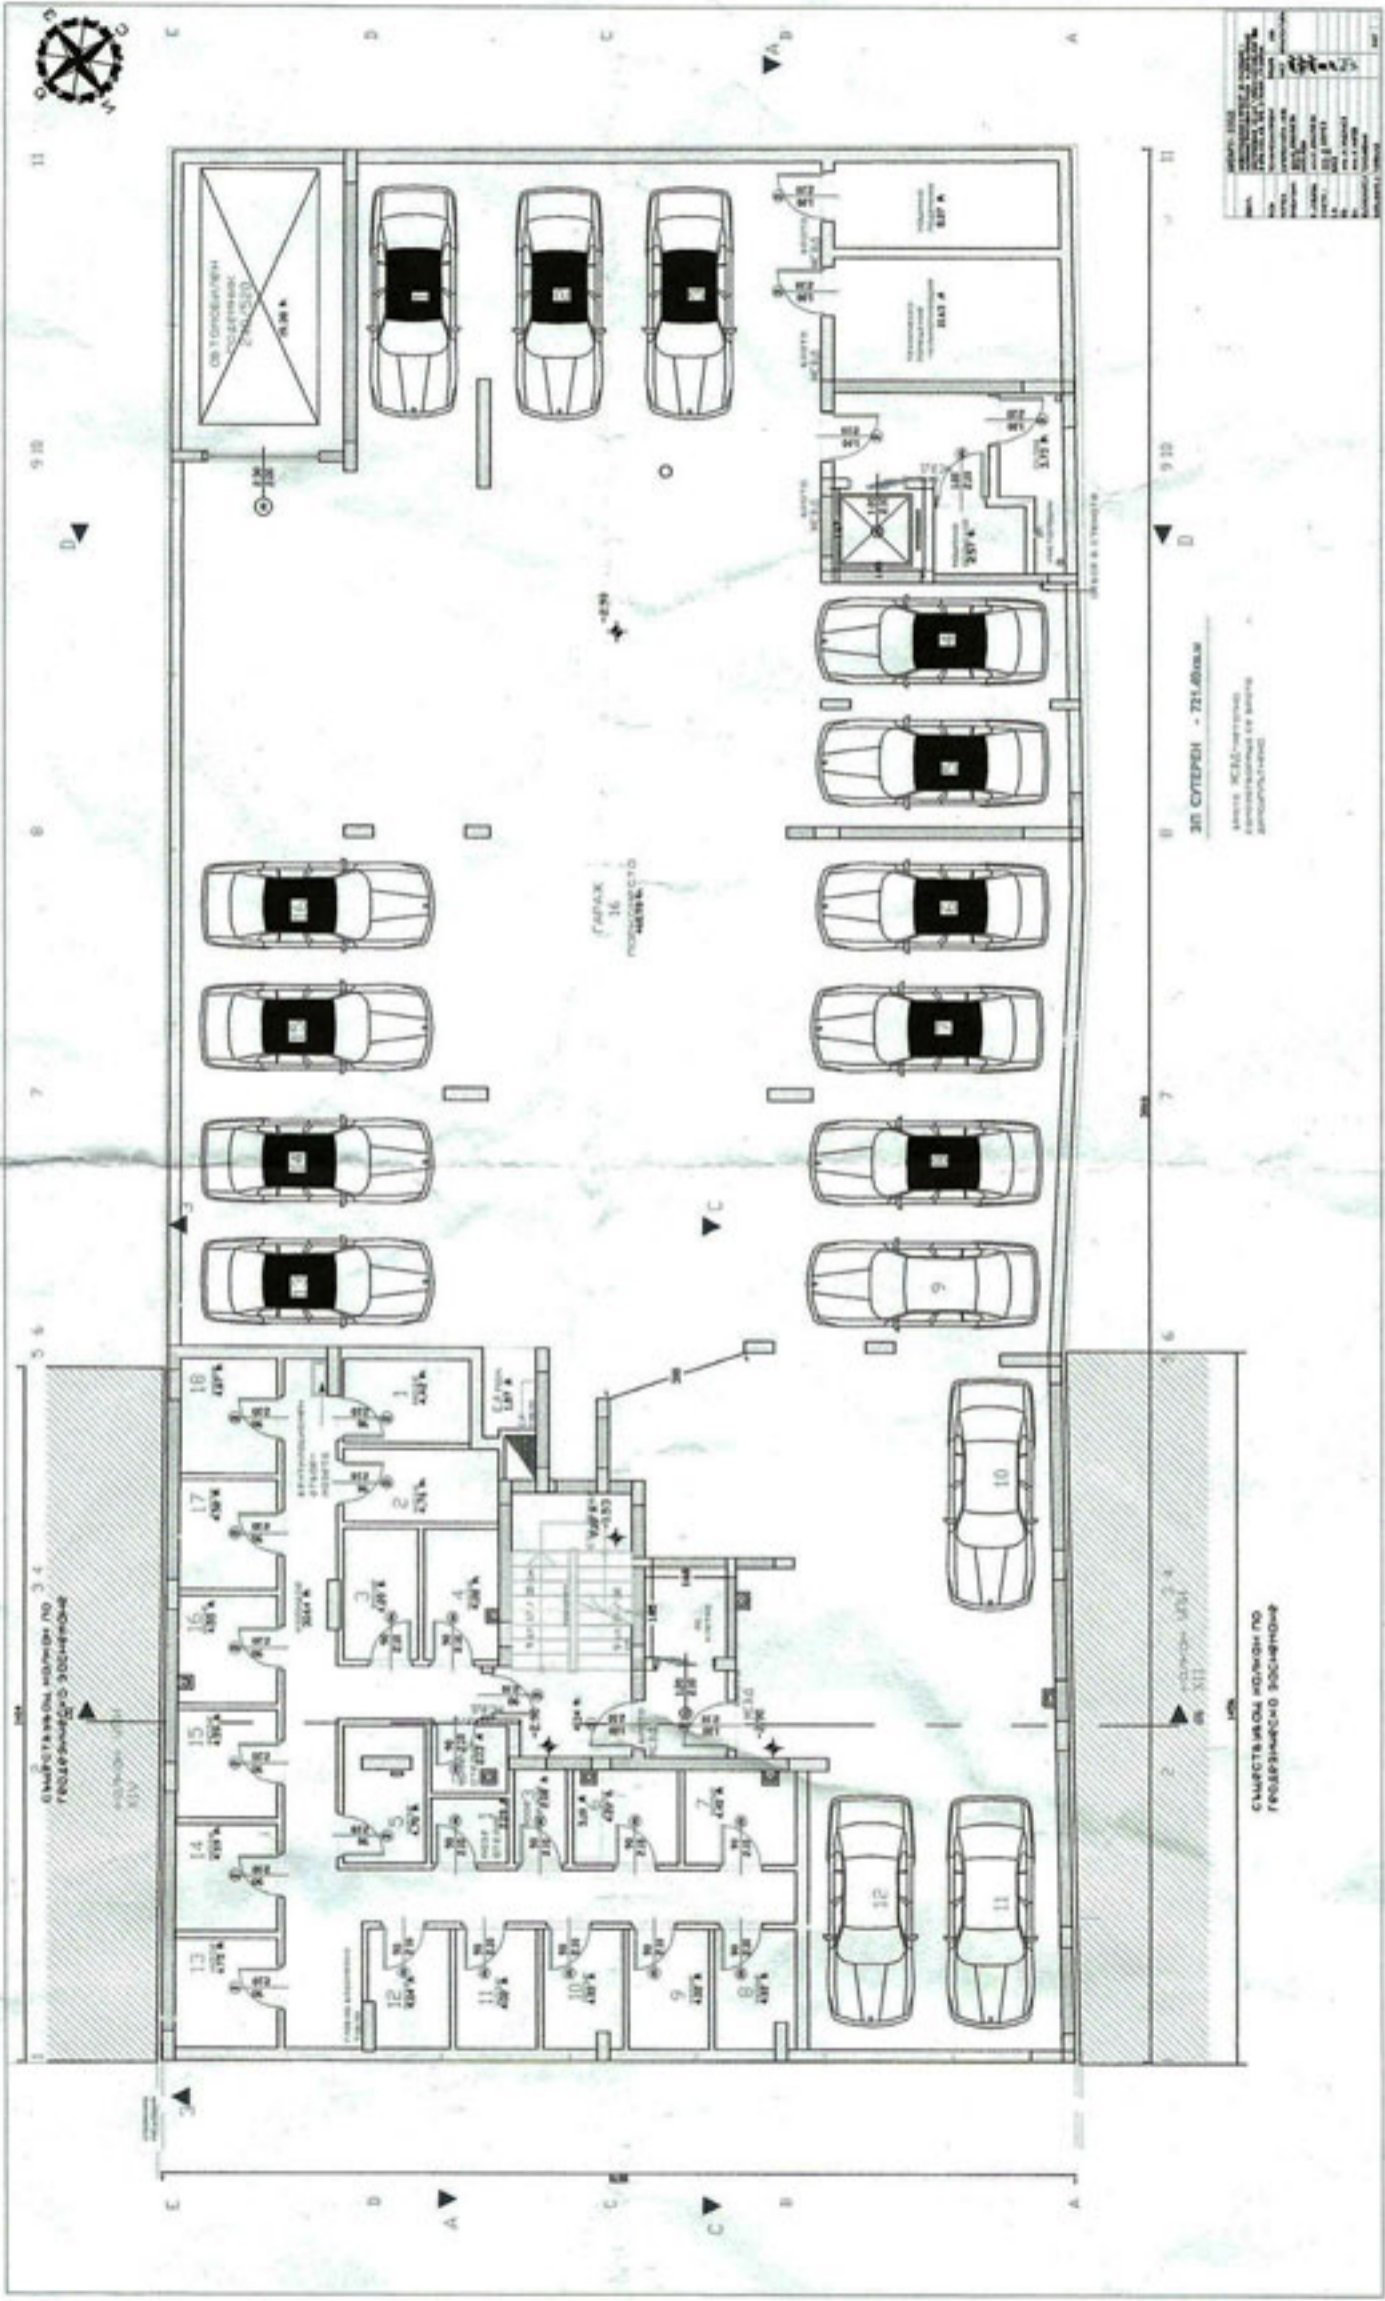


