



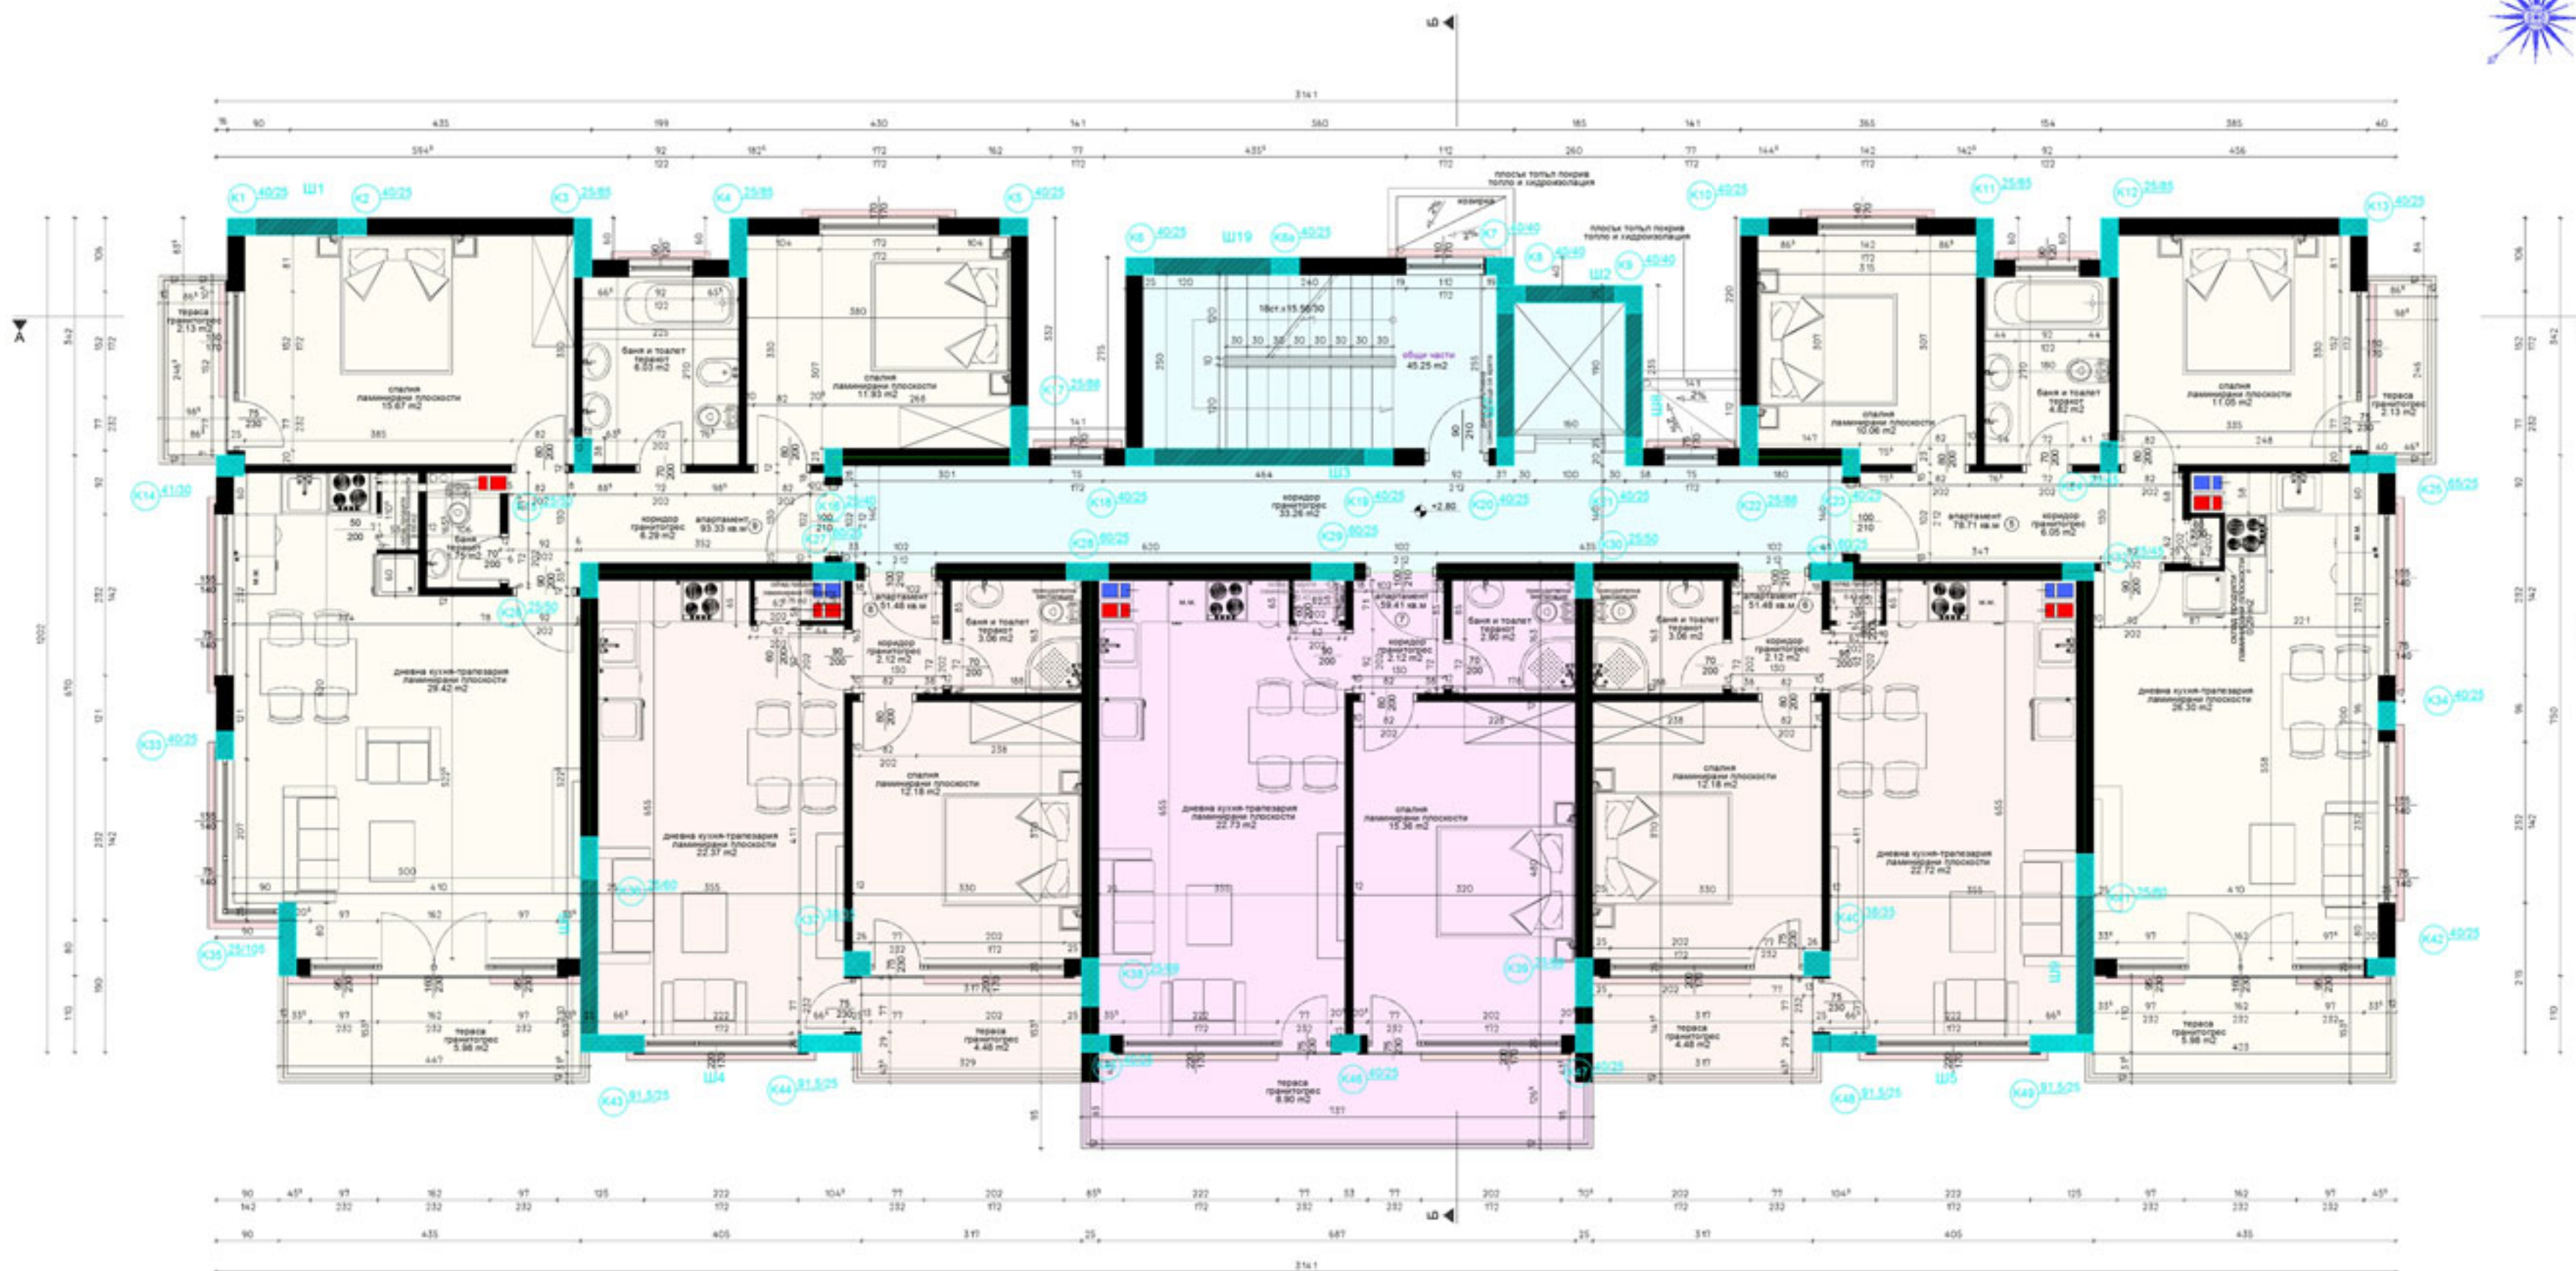


БРЪНЧЕВ АРХИТЕКТУРНО БЮРО гр. Варна , бул. "Сливница" №52 gsm : 0696 866 668 , e-mail : arch_branchev@abv.bg				
Обект: Ваканционна сграда в УПИ XVI-4620, кв. 20, к.к. Чайка, Община Варна		Проектант: арх. Огнен Брънчев Сигласуван чертеж изложил: Асен Бянов и Боян Казанджиев		
Сигласуване:	СК	инж. Т. Цонева	ТТЕЕ	инж. Ст.Дамасинов
	ЕЛ	инж. В. Дамасинова	ПБ	инж. Ст.Кирчев
	ВиК	инж. Ал. Тринков	ПБЗ	инж. Ив.Перкович
	ОЗ	ланд.арх. С.Дертлийска	Геодезия	инж. Г. Тодоров
Мащаб: 1 : 50		Част: Архитектура		
Чертеж: Разпределение кота ± 0.00		Фаза: Технически проект		
Площ на етажа 342.51кв.м		гр. Варна 2015 г.		

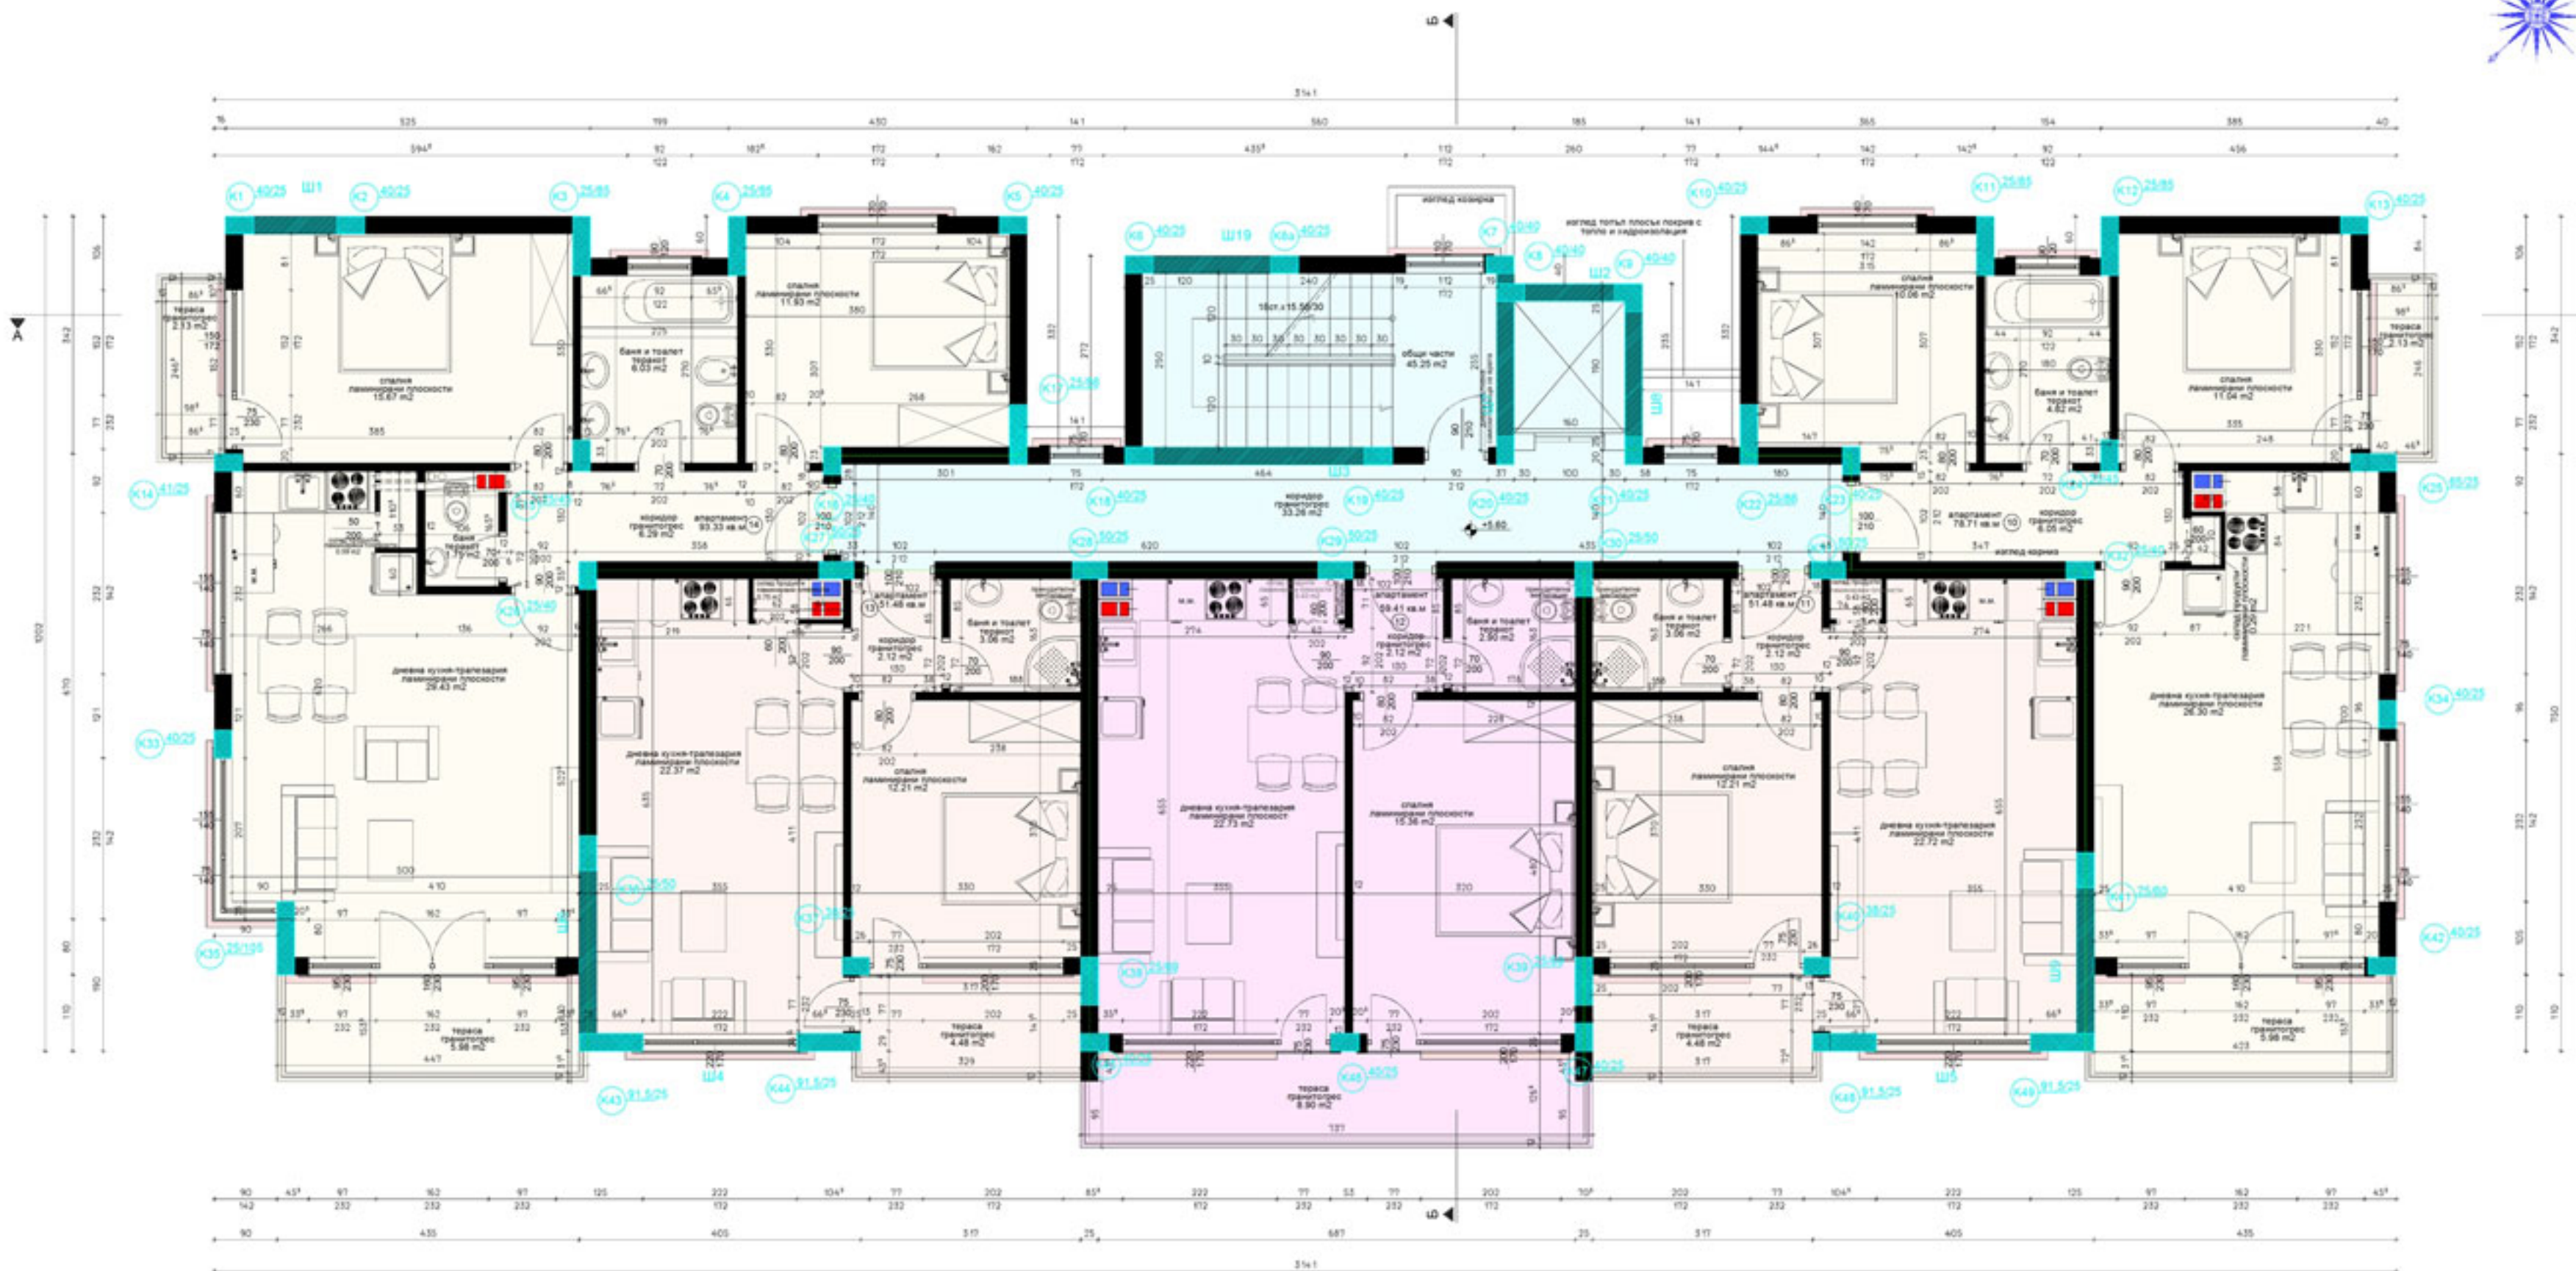

БРЪНЧЕВ АРХИТЕКТУРНО БЮРО гр. Варна, бул. "Сливница" №52 gsm : 0896 866 668 , e-mail : arch_branchev@abv.bg			
Обект: Ваканционна сграда в УПИ XVI-4620, кв. 20, к.к. Чайка, Община Варна		Проектант: арх.Огнян Брънчев Съгласувал чертежа възложител: Асен Бянов и Боян Казанджиев	
Съгласували:	СК инж. Т. Цонева	ТТЕЕ инж. Ст.Дамасинов	
	ЕЛ инж. В. Дамасинова	ПБ инж. Ст.Кирчев	
	ВиК инж. Ал. Тринков	ПБЗ инж. Ив.Перкович	
	ОЗ ланд.арх. С.Дертлийска	Геодезия инж. Г. Тодоров	
Мащаб: 1 : 50		Част: Архитектура	
Чертеж: Разпределение кота +2.80		Фаза: Технически проект	
Площ на етаж 379.67кв.м		гр. Варна 2015 г.	




БРЪНЧЕВ АРХИТЕКТУРНО БЮРО				
гр. Варна, бул. "Сливница" №52				
gsm : 0896 866 668, e-mail : arch_branchev@abv.bg				
Обект:		Проектант: арх. Огнян Брънчев		
Ваканционна сграда в УПИ XVI-4620, кв. 20, к.к. Чайка, Община Варна		Съгласувал чертежа възложител: Асен Бянов и Боян Казанджиев		
Съгласован	СК	инж. Т. Цонева	ТТЕЕ	инж. Ст. Дамаскинов
	ЕЛ	инж. В. Дамаскинова	ПБ	инж. Ст. Кирчев
	ВиК	инж. Ал. Тричков	ПБЗ	инж. Ив. Перисевин
	ОЗ	ланд. арх. С. Дертлийска	Геодезия	инж. Г. Тодоров
Мащаб: 1 : 50		Част: Архитектура		
Чертеж: Разпределение юта +5.60		Фаза: Технически проект		
Площ на етаж 379.67кв.м		гр. Варна 2015 г.		

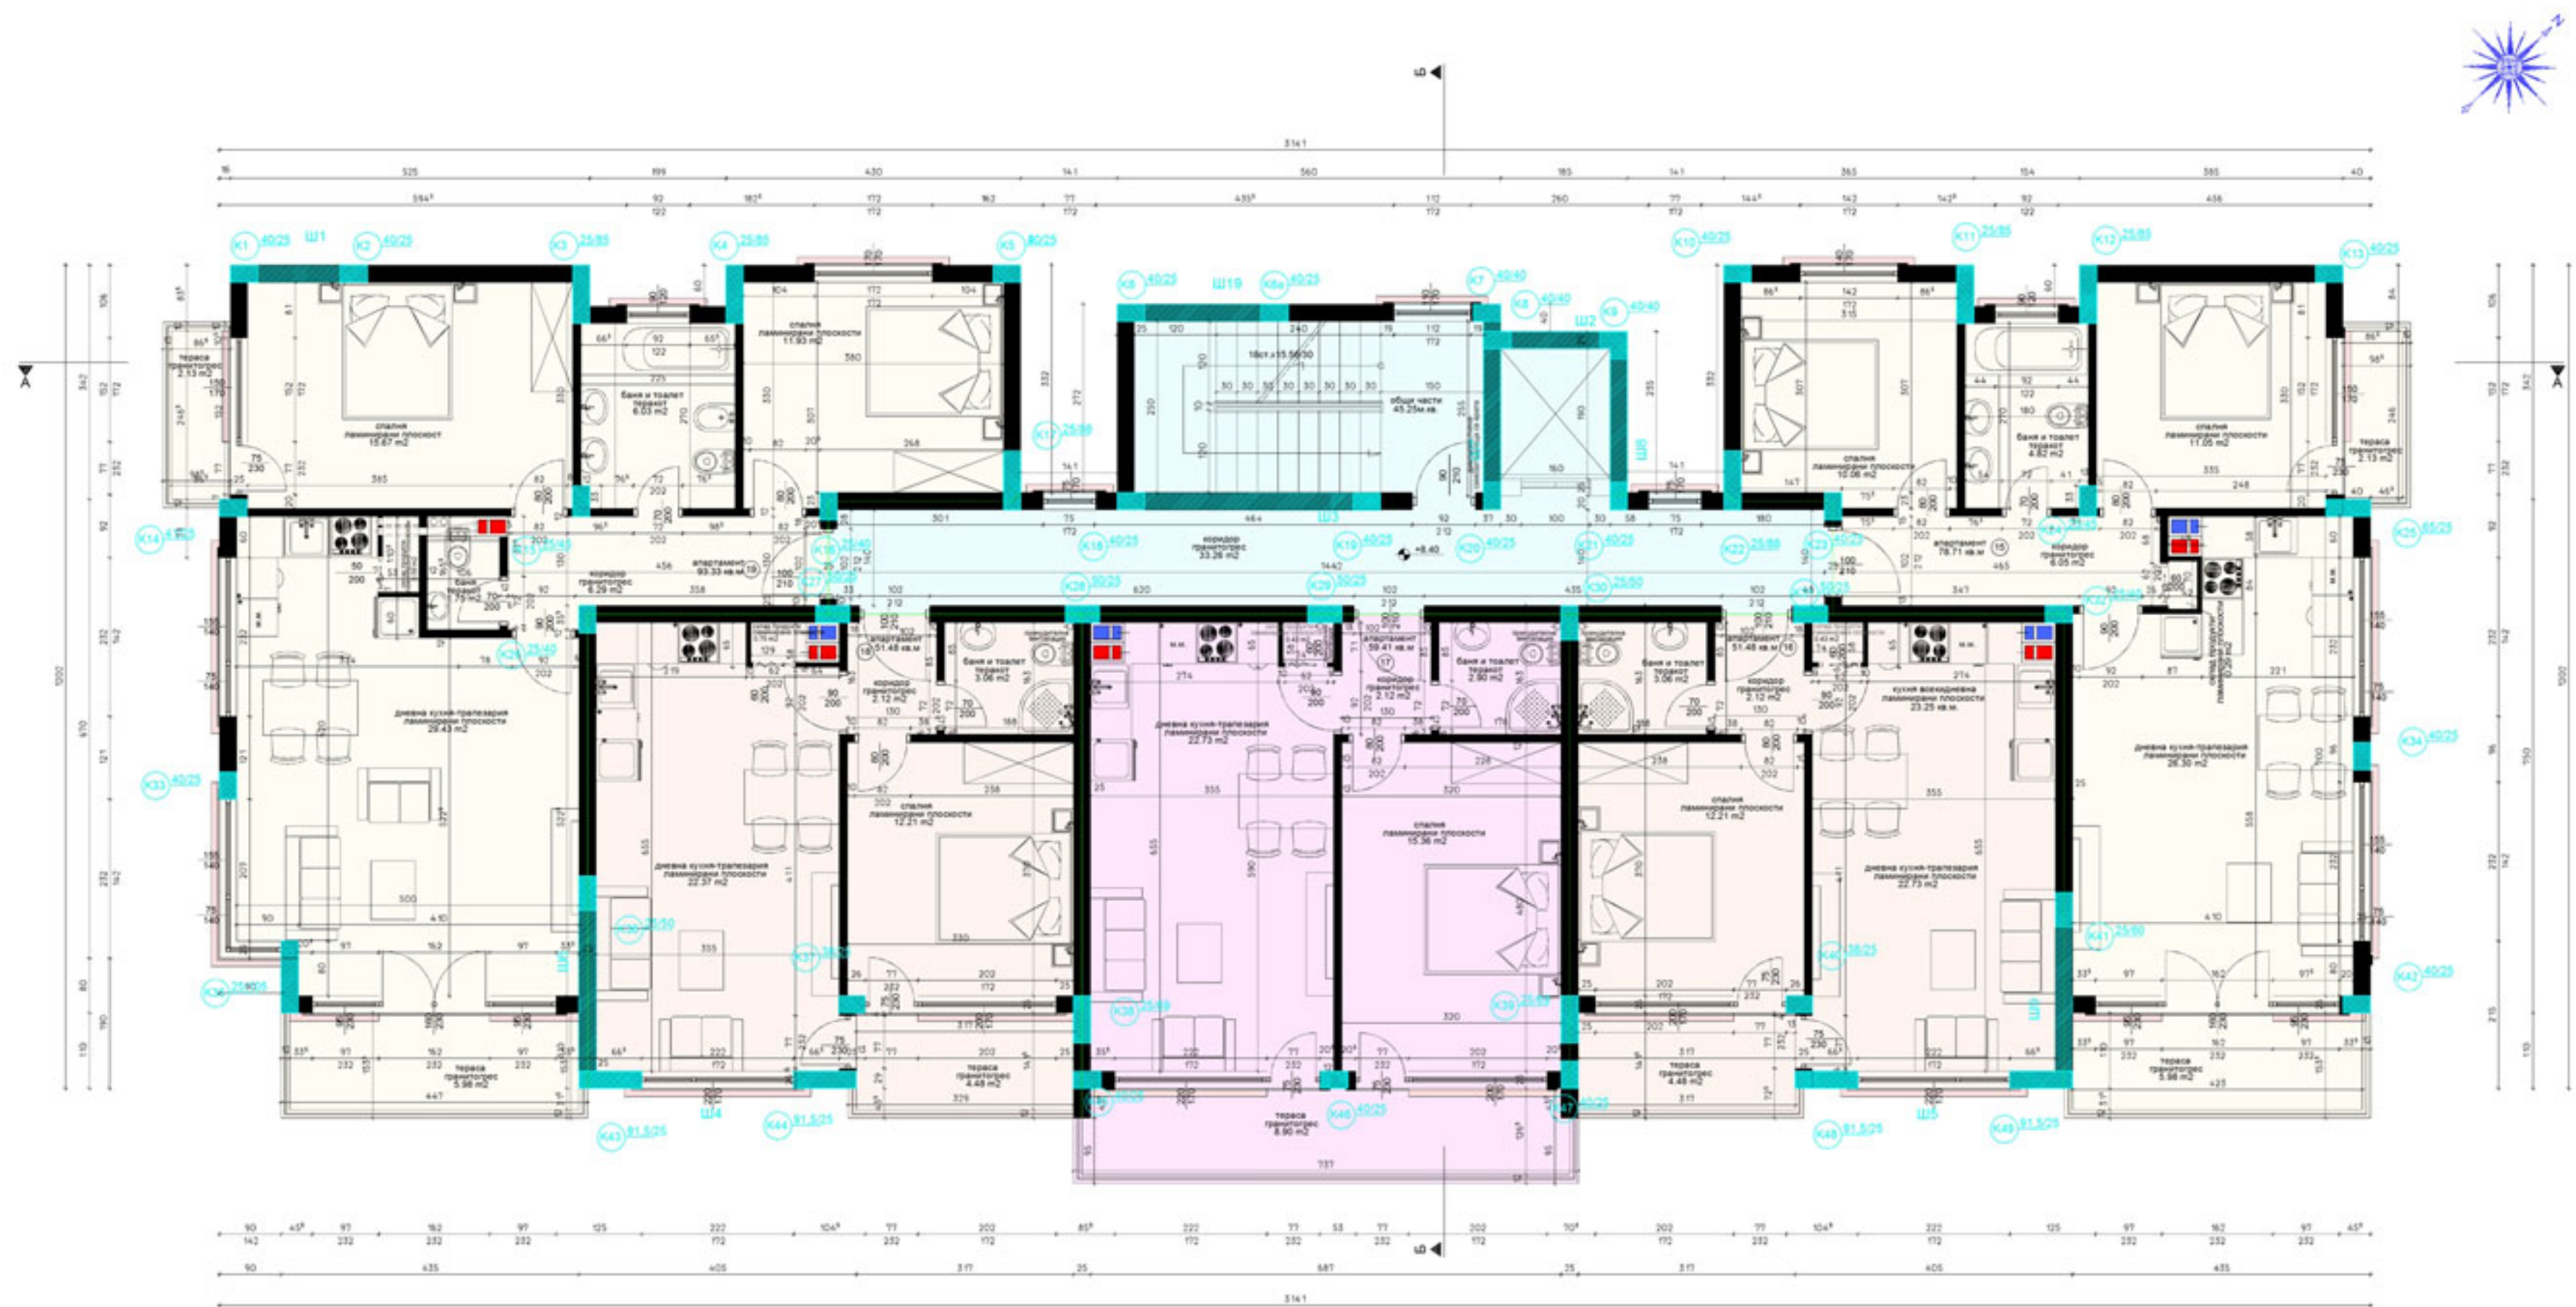

БРЪНЧЕВ АРХИТЕКТУРНО БЮРО гр. Варна, бул. "Сливница" №52 gsm : 0896 866 668 , e-mail : arch_branchev@abv.bg			
Обект:		Проектант: арх. Олия Брънчев	
Вакационна сграда в УПИ XVI-4620,		Съгласувал чертежа възложител:	
кв. 20, к.к. Чайка, Община Варна		Асен Бянов и Боян Казанджиев	
СК	инж. Т. Цонева	ТТЕЕ	инж. Ст. Дамаскинов
ЕЛ	инж. В. Дамаскинова	ПБ	инж. Ст. Кирчев
Вик	инж. Ал. Тричков	ПБЗ	инж. Ив. Перкович
ОЗ	ланд. арх. С. Дертлийска	Геодезия	инж. Г. Тодоров
Масщаб: 1 : 50		Част: Архитектура	
Чертеж: Разпределение кота +8.40		Фаза: Технически проект	
Площ на етажа 379.67кв.м		гр. Варна 2015 г.	



БРЪНЧЕВ АРХИТЕКТУРНО БЮРО			
гр. Варна, бул. "Сливница" №52			
gsm : 0896 866 668 , e-mail : arch_branchev@abv.bg			
Обект: Ваканционна сграда в УПИ XVI-4620, кв. 20, к.к. Чайка, Община Варна		Проектант: арх. Олия Брънчев	
		Съгласувал чертежа възложител: Асен Бянов и Боян Казанджиев	
СК	инж. Т. Цонева	ТТЕЕ	инж. Ст. Дамаскинов
ЕП	инж. В. Дамаскинова	ПБ	инж. Ст. Кирчев
Вик	инж. Ал. Тринков	ПБЗ	инж. Ив. Перкович
ОЗ	ланд. арх. С. Дертлийска	Геодезия	инж. Г. Тодоров
Мащаб:	1 : 50	Част:	Архитектура
Чертеж:	Разпределение кота +11.20	Фаза:	Технически проект
Площ на етаж:	379.67 кв. м	гр. Варна	2015 г.

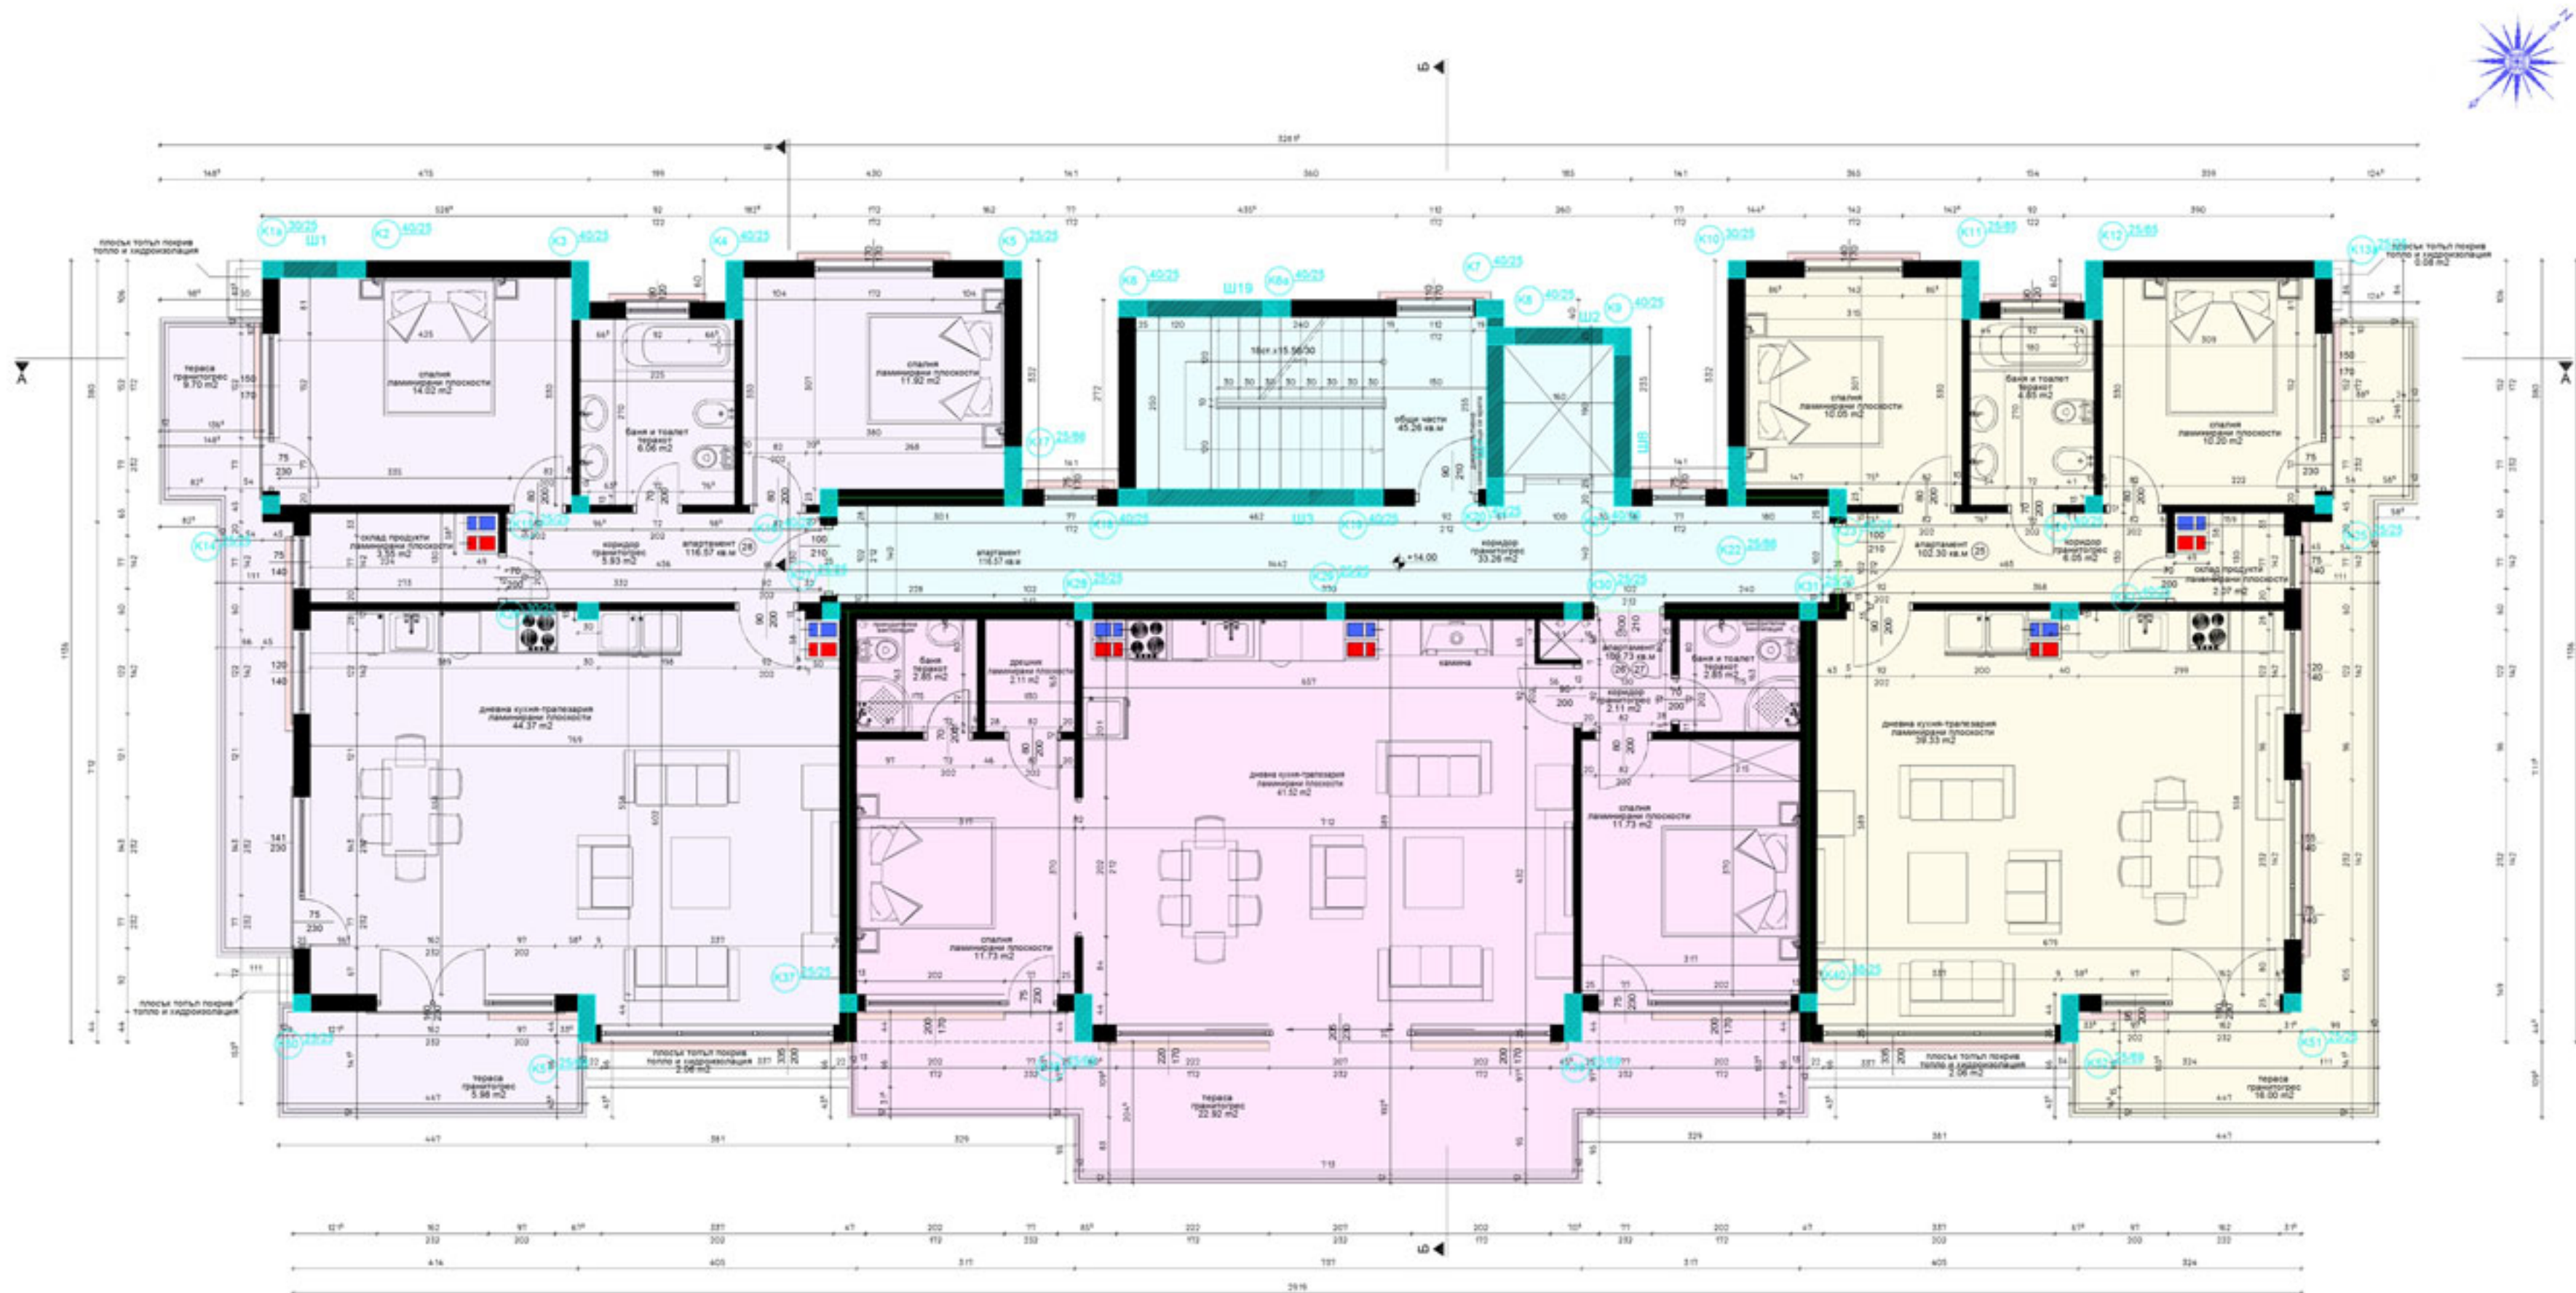

БРЪНЧЕВ АРХИТЕКТУРНО БЮРО гр. Варна, бул. "Сливница" №52 gsm: 0896 666 666, e-mail: arch_branchev@abv.bg			
Обект: Ваканционна сграда в УПИ XVI-4620, кв. 20, к.к. Чайка, Община Варна		Проектант: арх.Огнян Брънчев Съгласувал чертежа възложител: Асен Бянов и Боян Казанджиев	
СК	инж. Т. Цонева	ТТЕЕ	инж. Ст.Дамаскинов
ЕЛ	инж. В. Дамаскинова	ПБ	инж. Ст. Кирчев
ВиК	инж. Ал. Тричков	ПБЗ	инж. Ив. Перкович
ОЗ	ланд. арх. С. Дертлийска	Геодезия	инж. Г. Тодоров
Мащаб: 1 : 50		Част: Архитектура	
Чертеж: Разпределение кота +14.00		Фаза: Технически проект	
Площ на етажа 373.87кв.м		гр. Варна 2015 г.	