



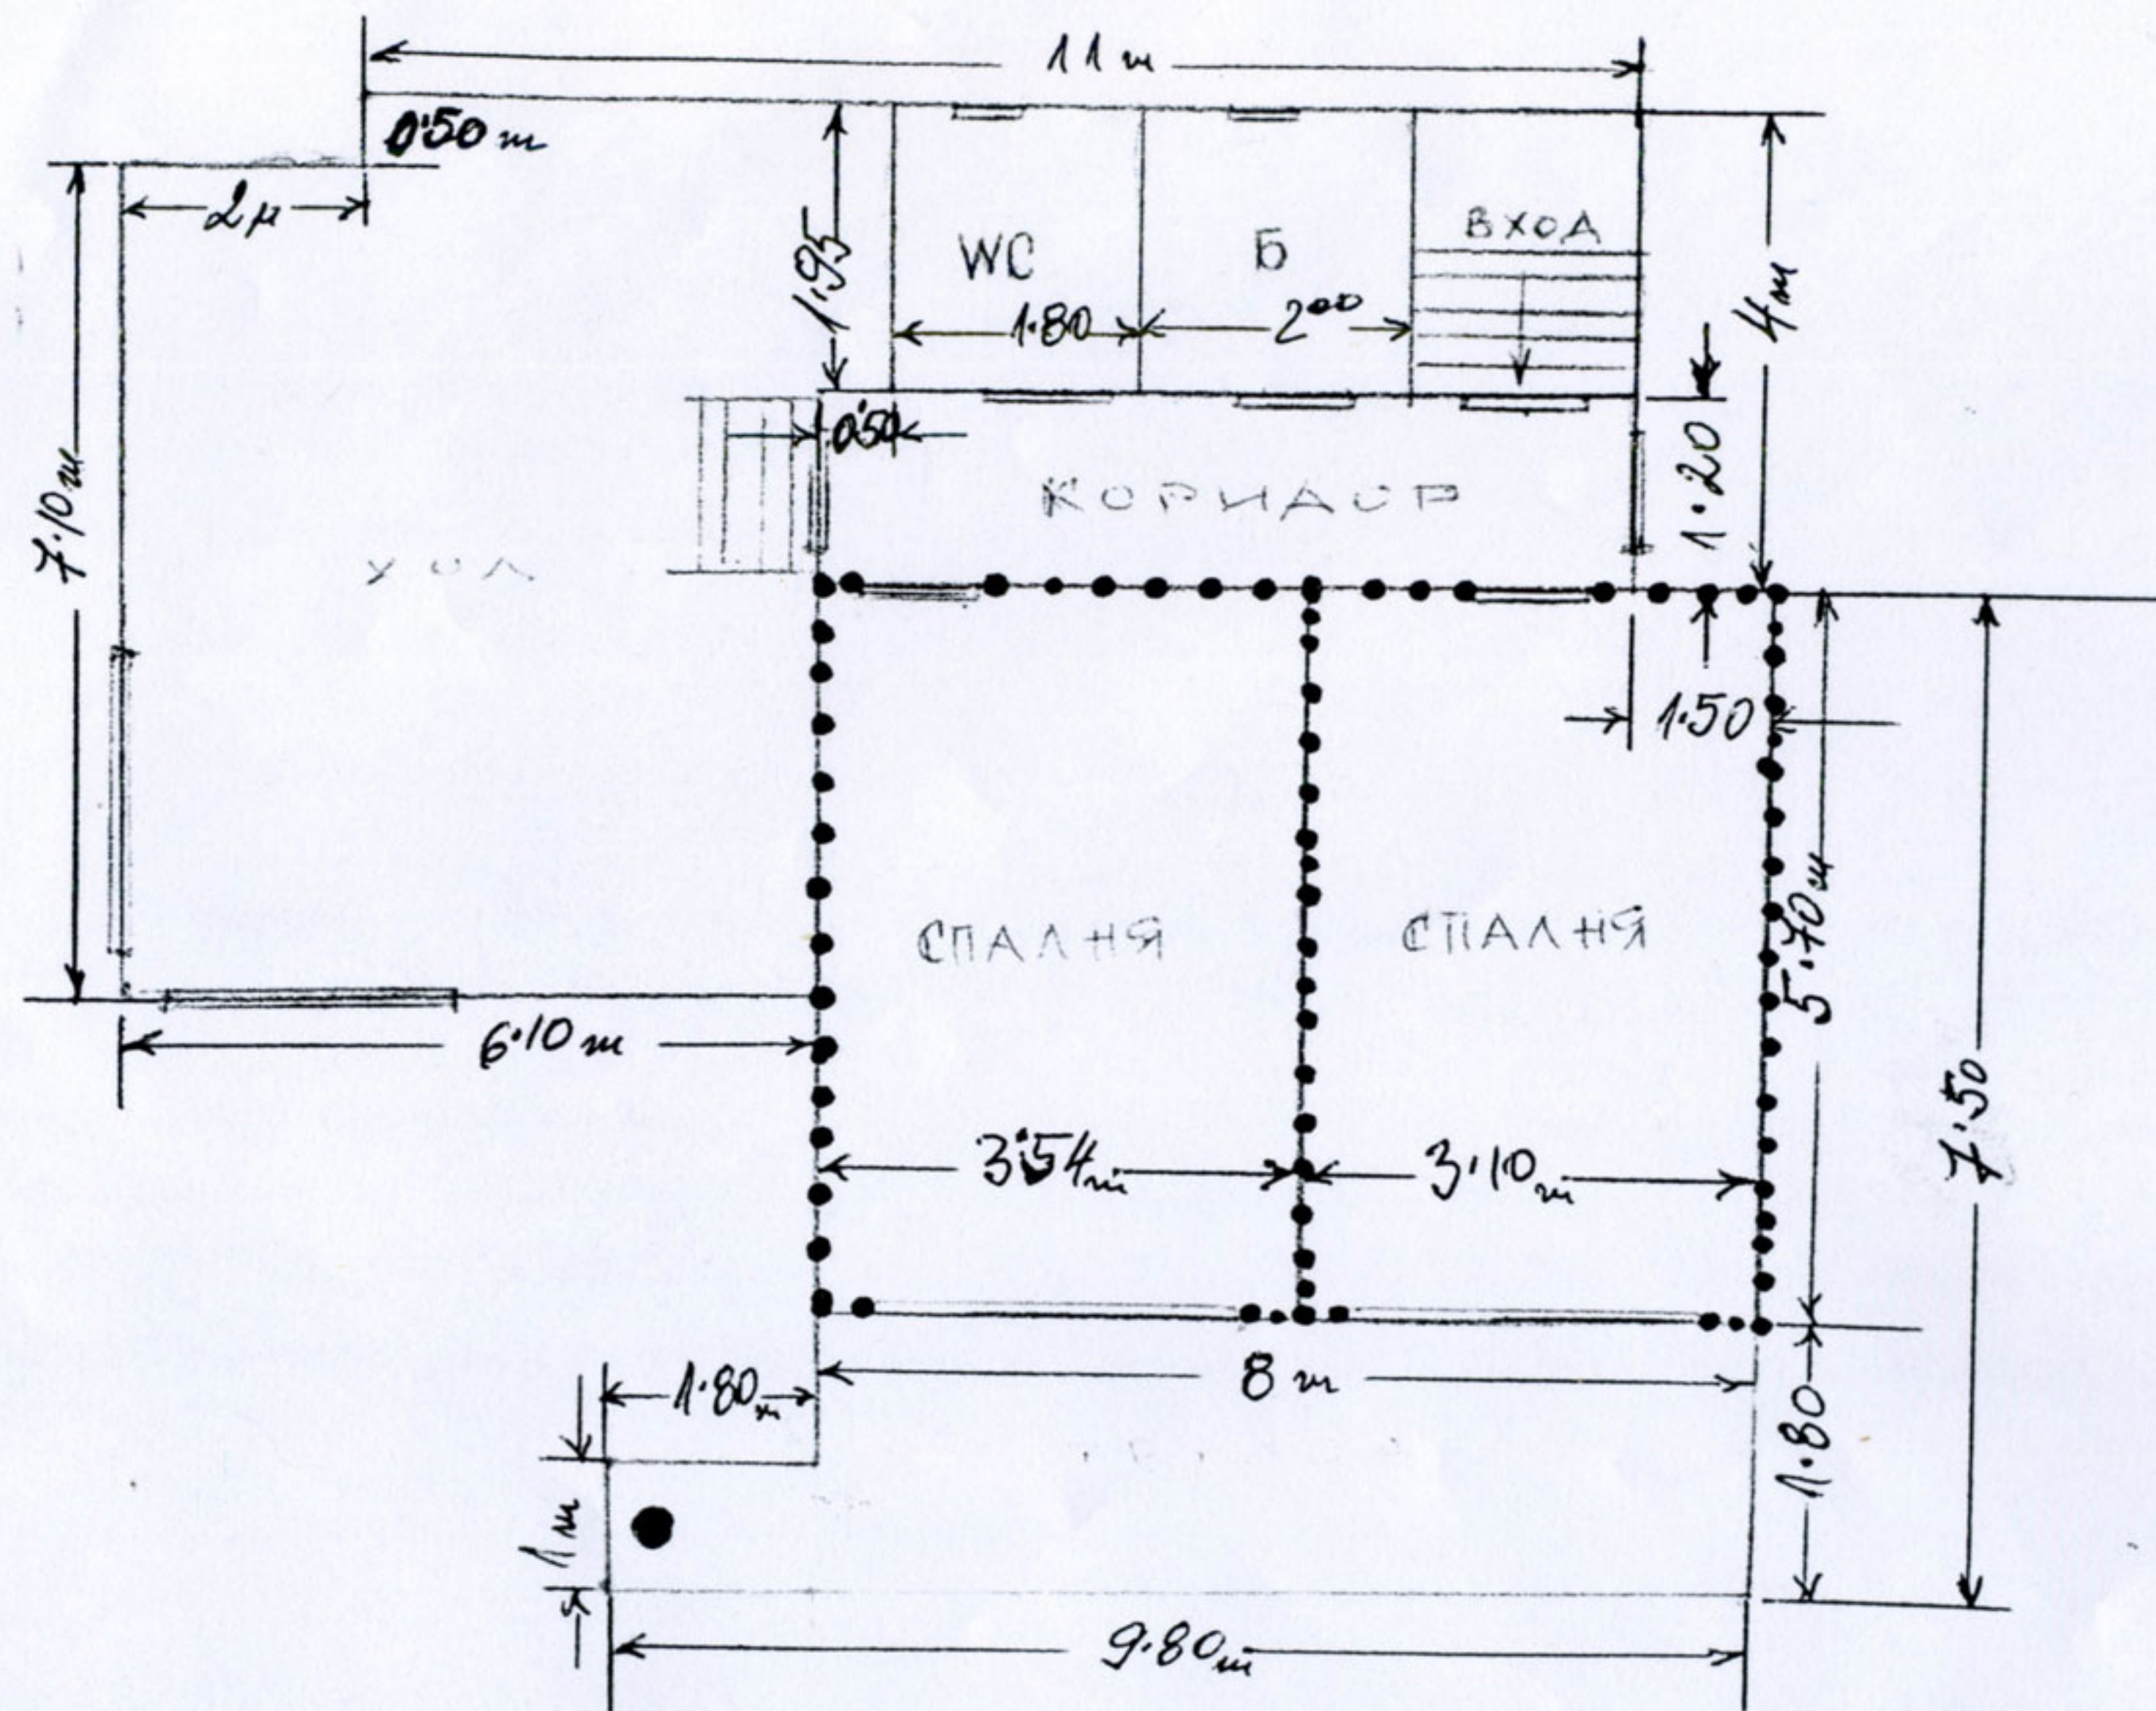

С К И Ц А

от геодезическо заснемане на сгради
по кадастралната карта на гр. Варна
СО "Ваялар"

М 1: 500

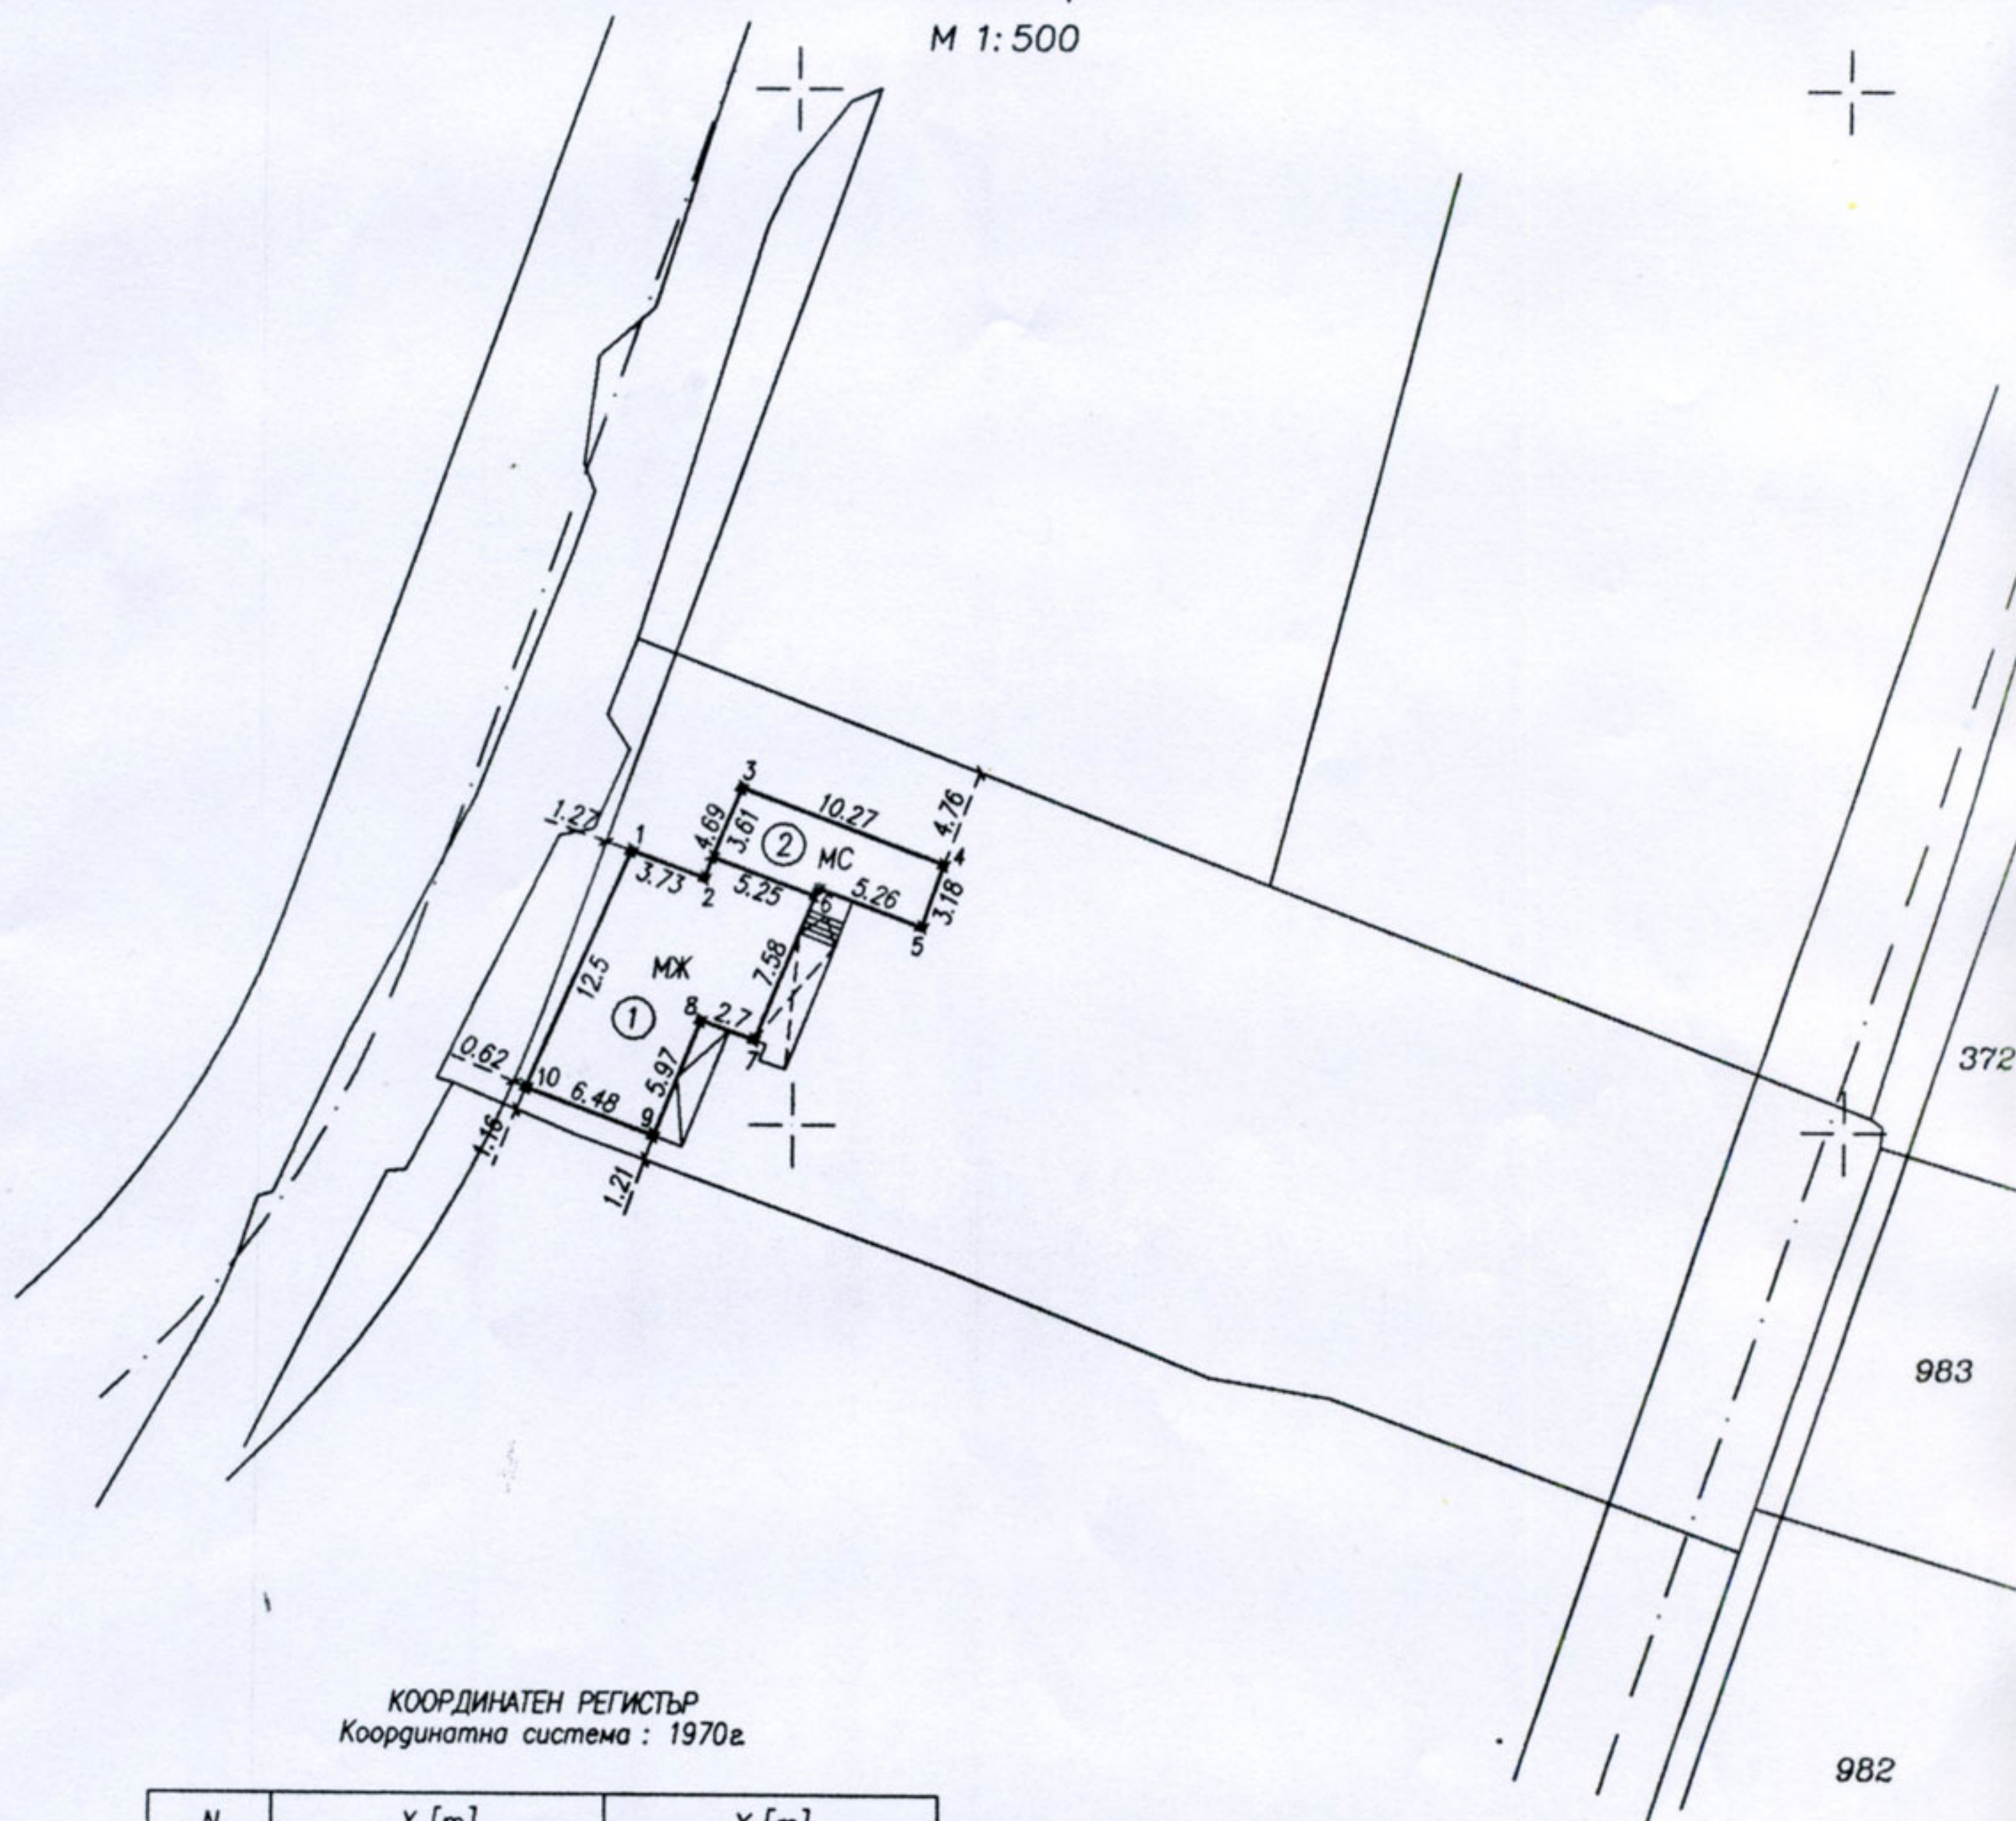

КООРДИНАТЕН РЕГИСТЪР
Координатна система : 1970г.

N	X [m]	Y [m]
1	4688463.252	9645542.231
2	4688461.948	9645545.725
3	4688466.304	9645547.469
4	4688462.653	9645557.074
5	4688459.634	9645556.069
6	4688461.487	9645551.146
7	4688454.092	9645548.142
8	4688455.007	9645545.597
9	4688449.458	9645543.406
10	4688451.747	9645537.337

- ① Жилищна сграда , състояща се от сутерен с площ 51кв.м, първи етаж с площ 103кв.м, тавански етаж с площ 103кв.м, входно антре с площ 9кв.м, тераса с площ 12кв.м, и стълбище с площ 4кв.м
- ② Массивна стопанска сграда с площ 35кв.м

Изготвил: "Гео проект РТ" ООД

..... /Т. Петков/
Зап. N РД-15-103/19.10.2009г. на АК



СЛУЖБА ПО ГЕОДЕЗИЯ, КАРТОГРАФИЯ И КАДАСТЪР - гр. ВАРНА

9000, Бул. "ЦАР ОСВОБОДИТЕЛ" №76Г ет.6, 052/635620, 634638,
varna@cadastre.bg, acad_varna@mail.bg, БУЛСТАТ 130362903

СКИЦА НА ПОЗЕМЛЕН ИМОТ / 13.12.2010 г.

Поземлен имот с идентификатор

Гр. Варна, общ. Варна, обл. Варна

По кадастралната карта и кадастралните регистри, одобрени със Заповед РД-18-92 / 14.10.2008г.
на ИЗПЪЛНИТЕЛЕН ДИРЕКТОР НА АГКК

Последно изменение със заповед. няма издадена заповед за изменение в КККР


Адрес на поземления имот: гр. Варна, район Приморски, п.к. 9000, м. "ТРАКАТА", местност Ваялар

Площ: 1452 кв.м

Трайно предназначение на територията: Урбанизирана

Начин на трайно ползване: Ниско застрояване (до 10 m)

Координатна система 1970г.

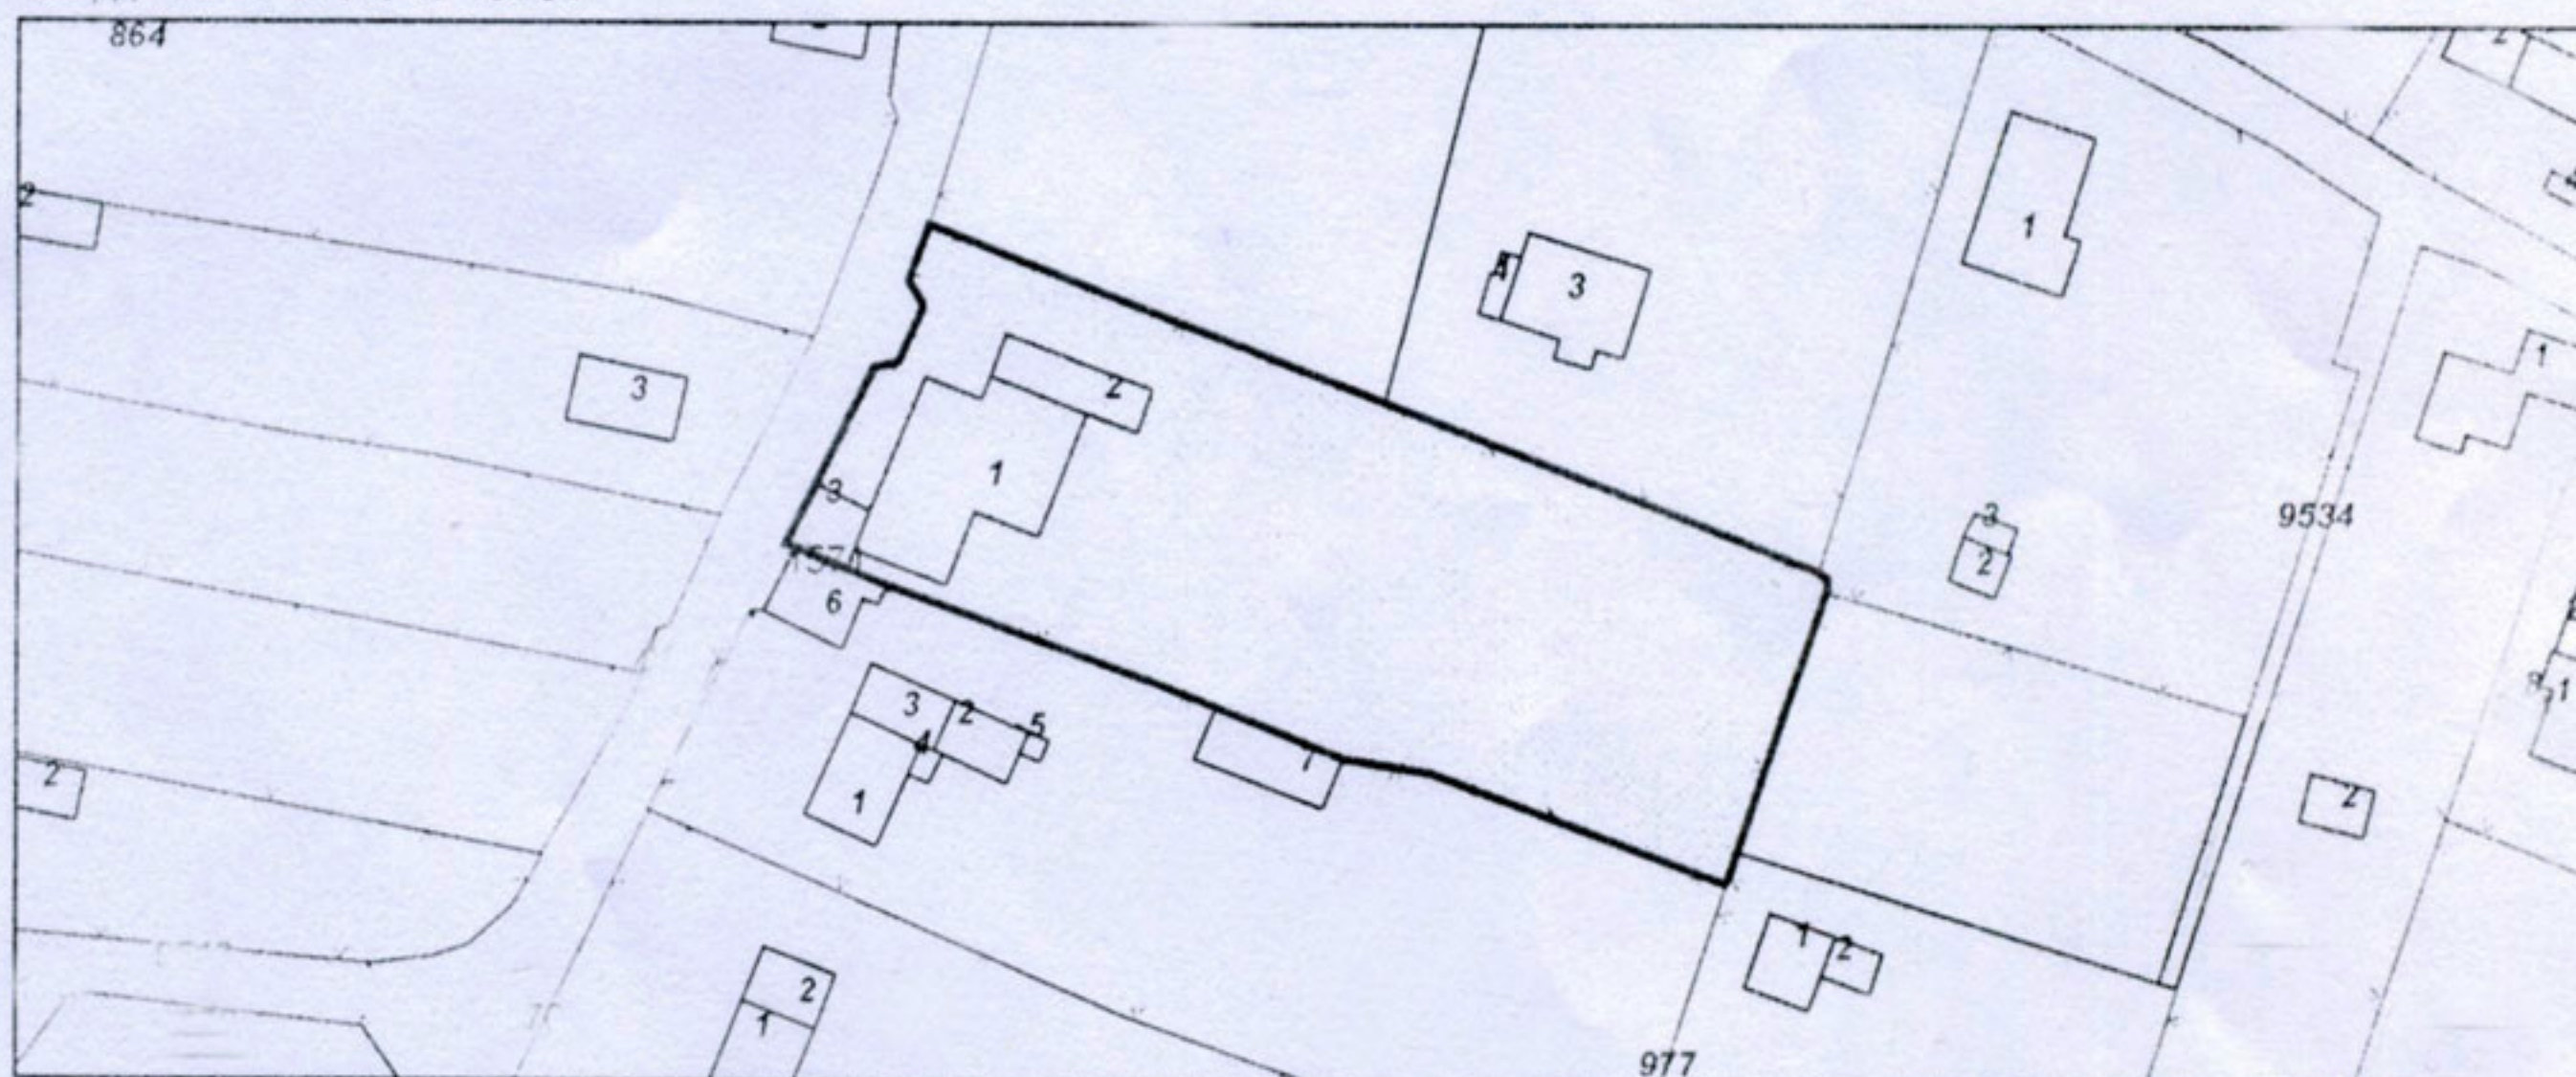

М 1:1000

Стар идентификатор: няма

Номер по предходен план:

Съсед:

Собственици:

1

Няма данни за идеалните части

Нотариален акт

Носители на други вещни права:

няма данни

Скицата да послужи за:

Н-к на СГКК - гр. ВАРНА:

/инж. Красимира Божкова/

20.12.2010