






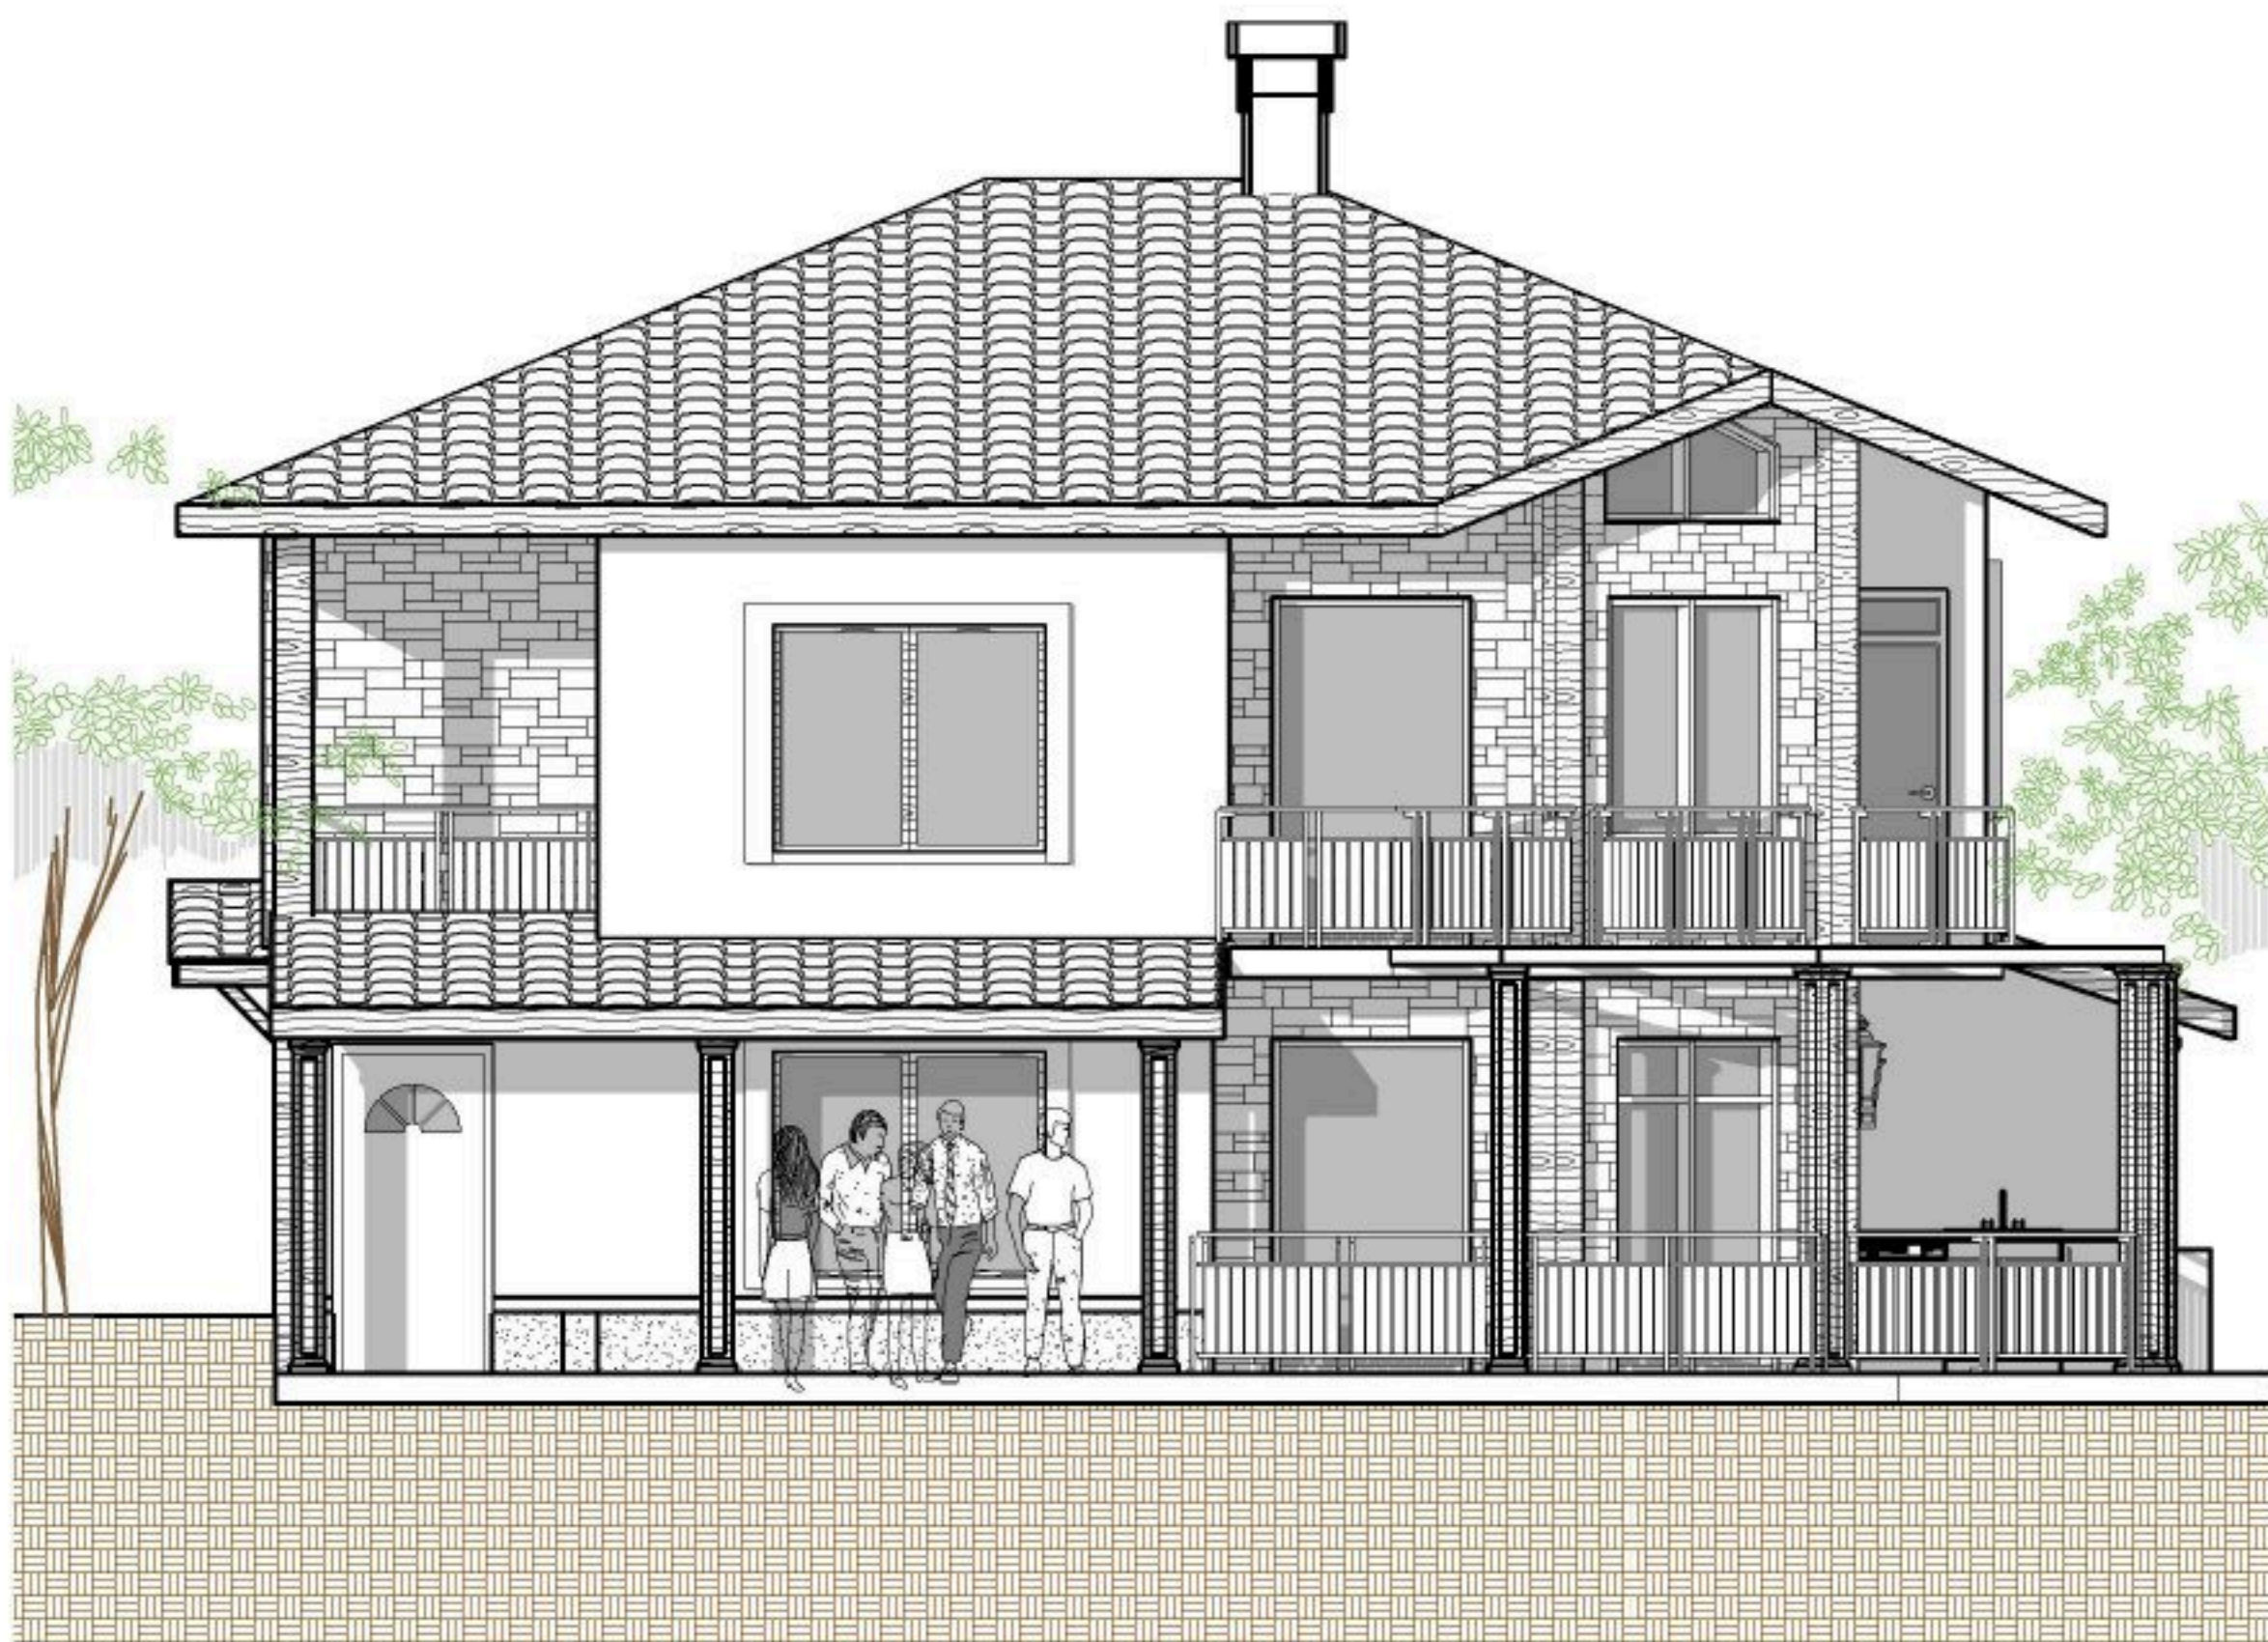

1

ФАСАДА ЮГ

1:50



5

ИЗТОК


1 : 50



4

ФАСАДА ЗАПАД

1 : 50

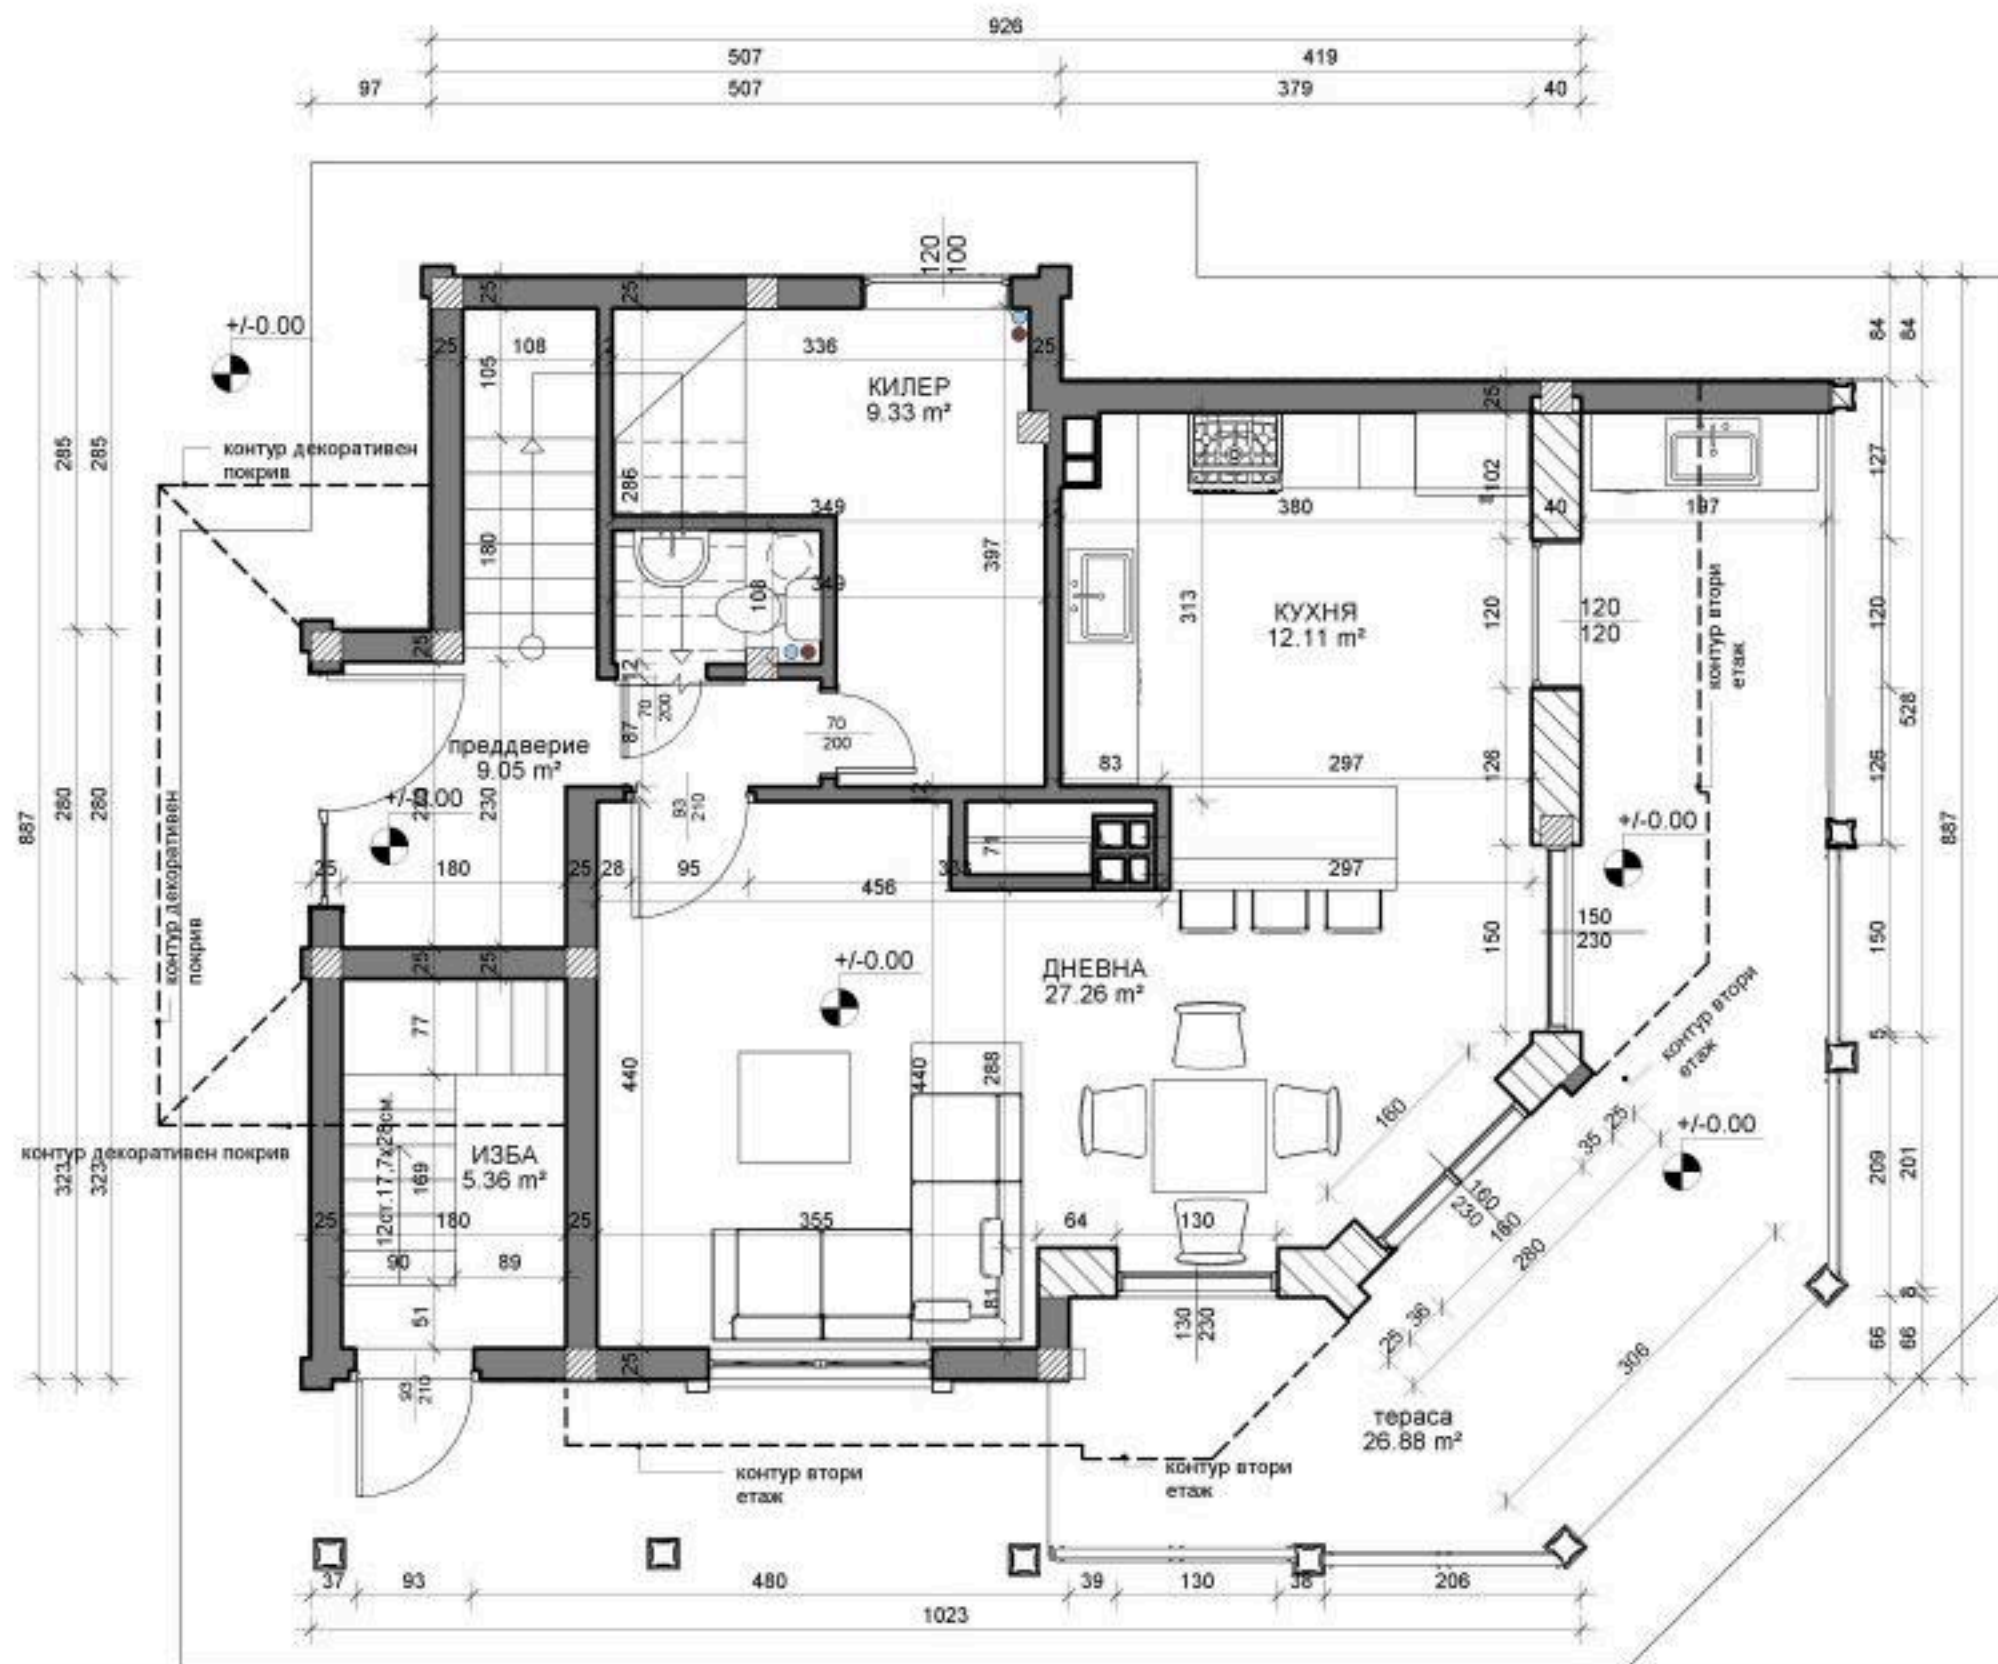


ЗАСТРОЕНА ПЛОЩ НА ЕТАЖ - 79,40 кв.м.


2

РАЗПРЕДЕЛЕНИЕ 1 ЕТАЖ

1 : 50

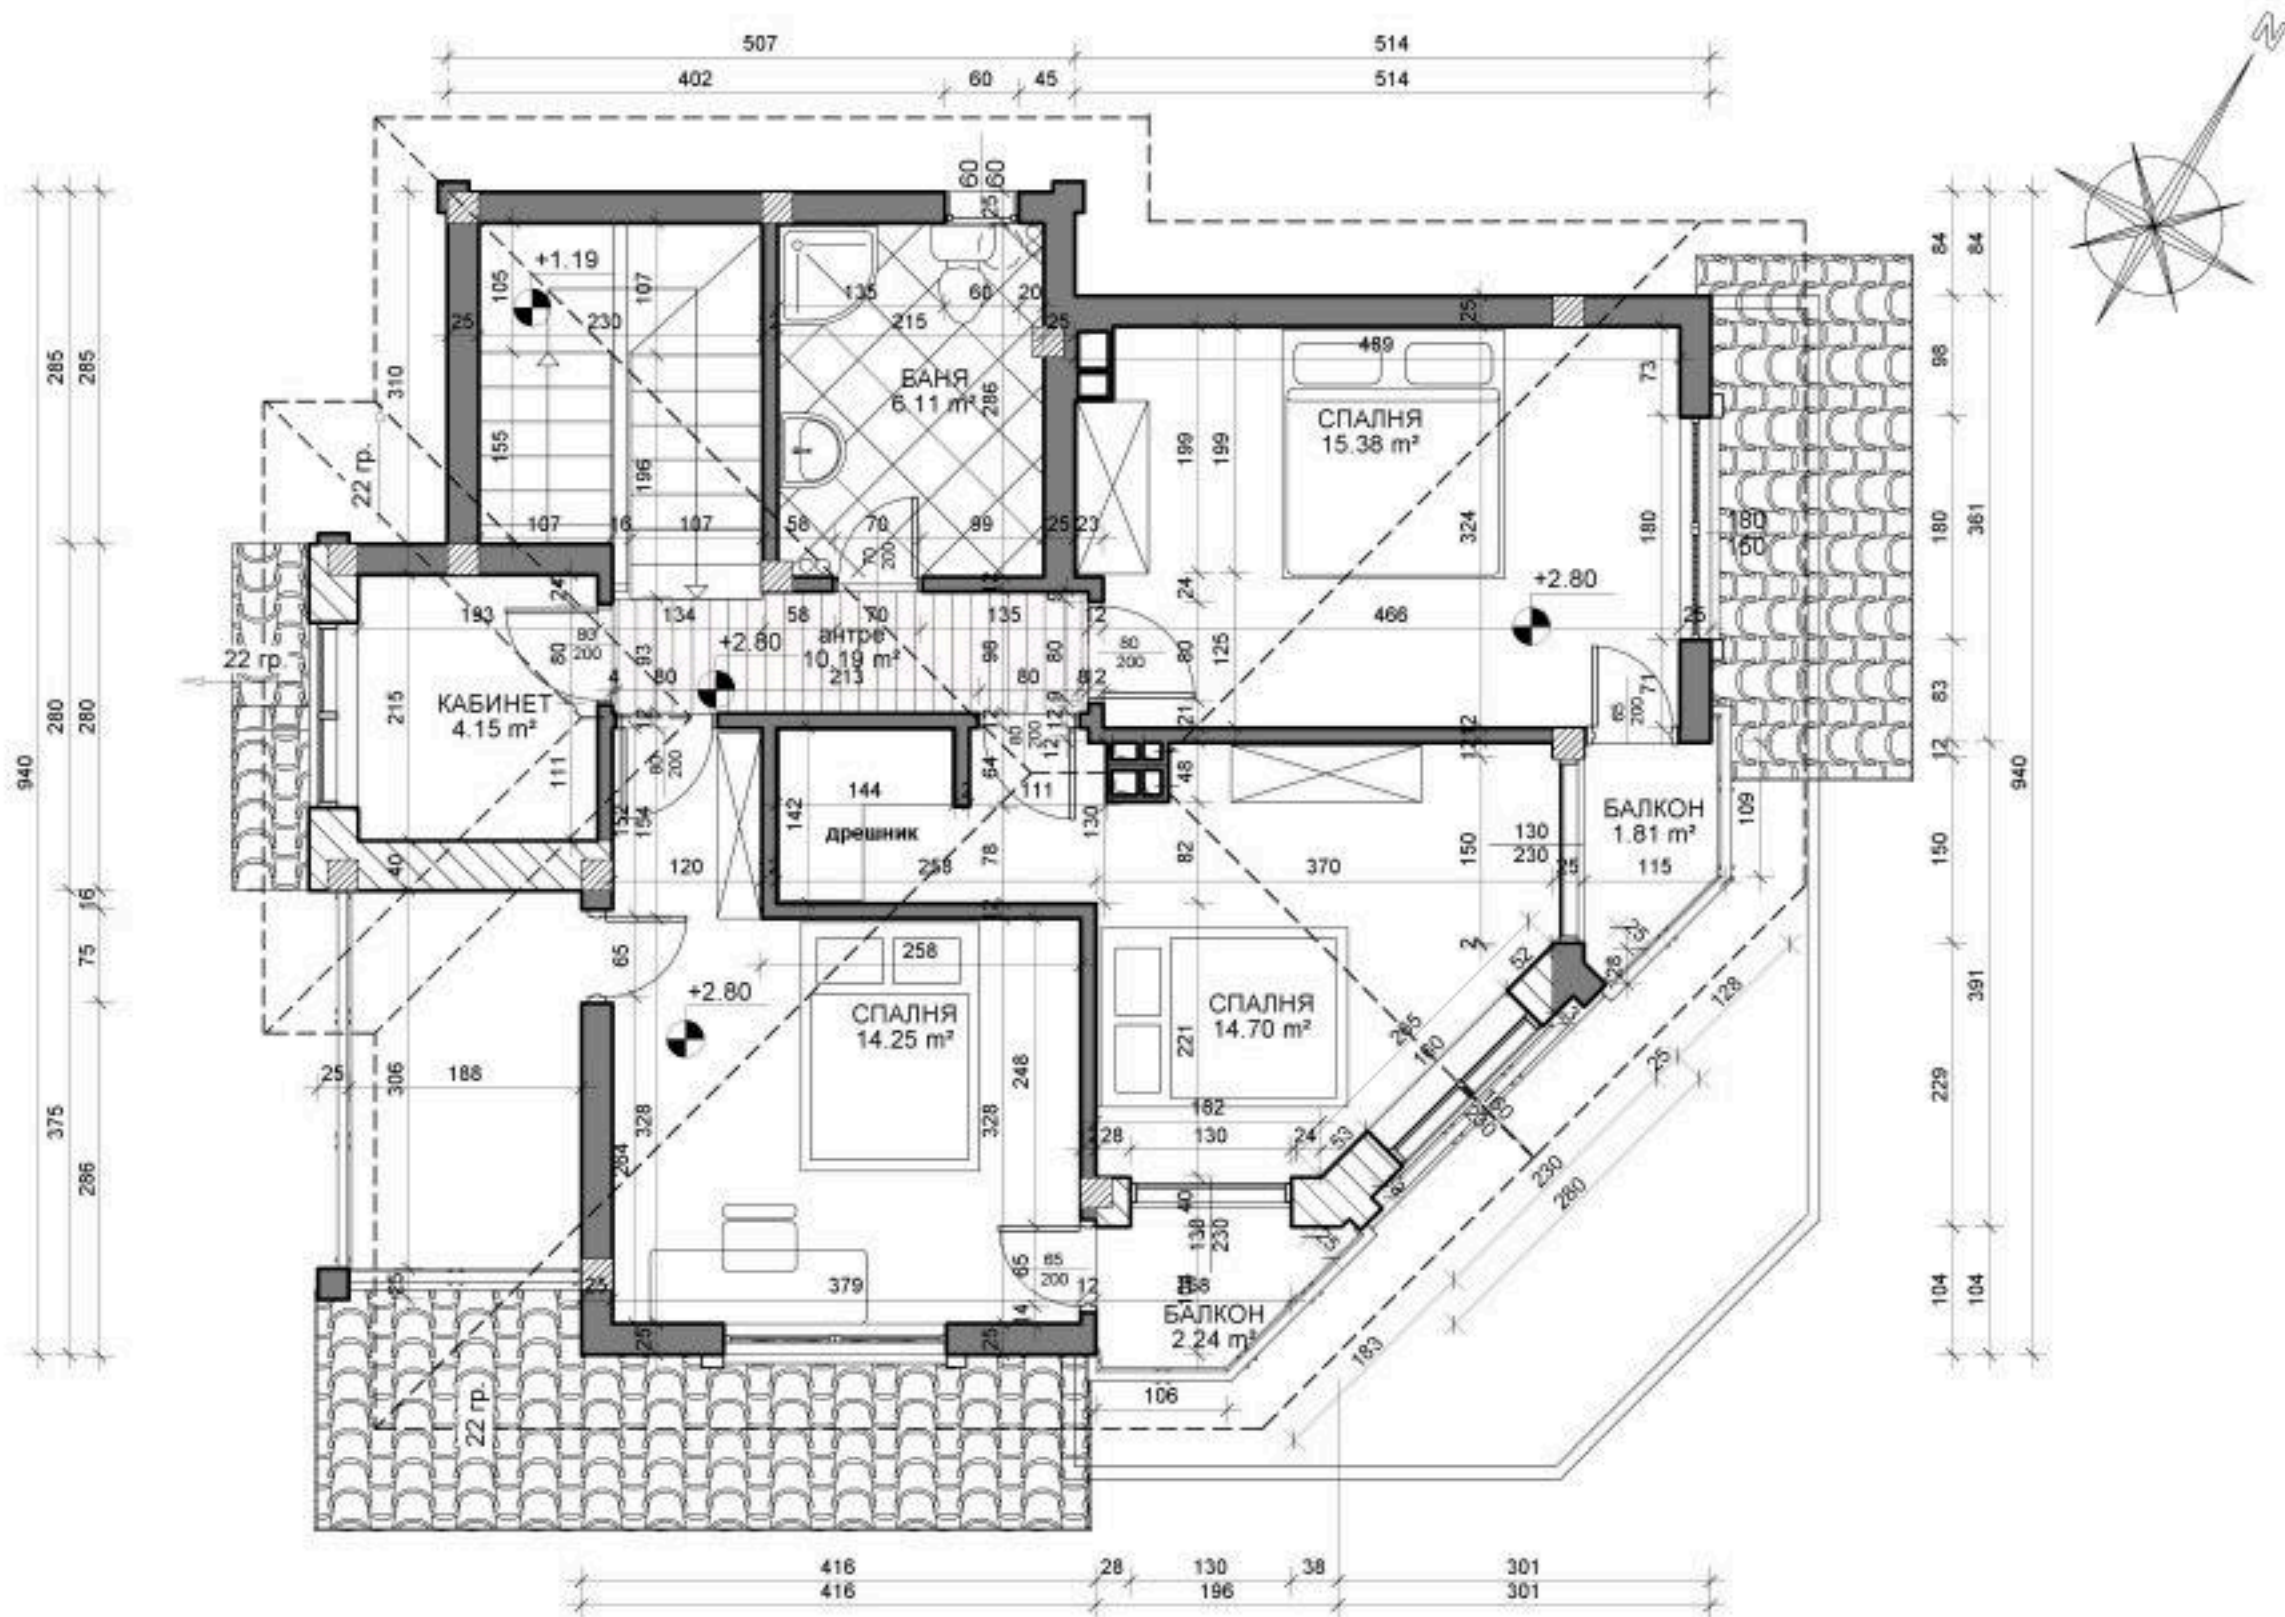

ЗАСТРОЕНА ПЛОЩ НА ЕТАЖ - 89,71 кв.м.

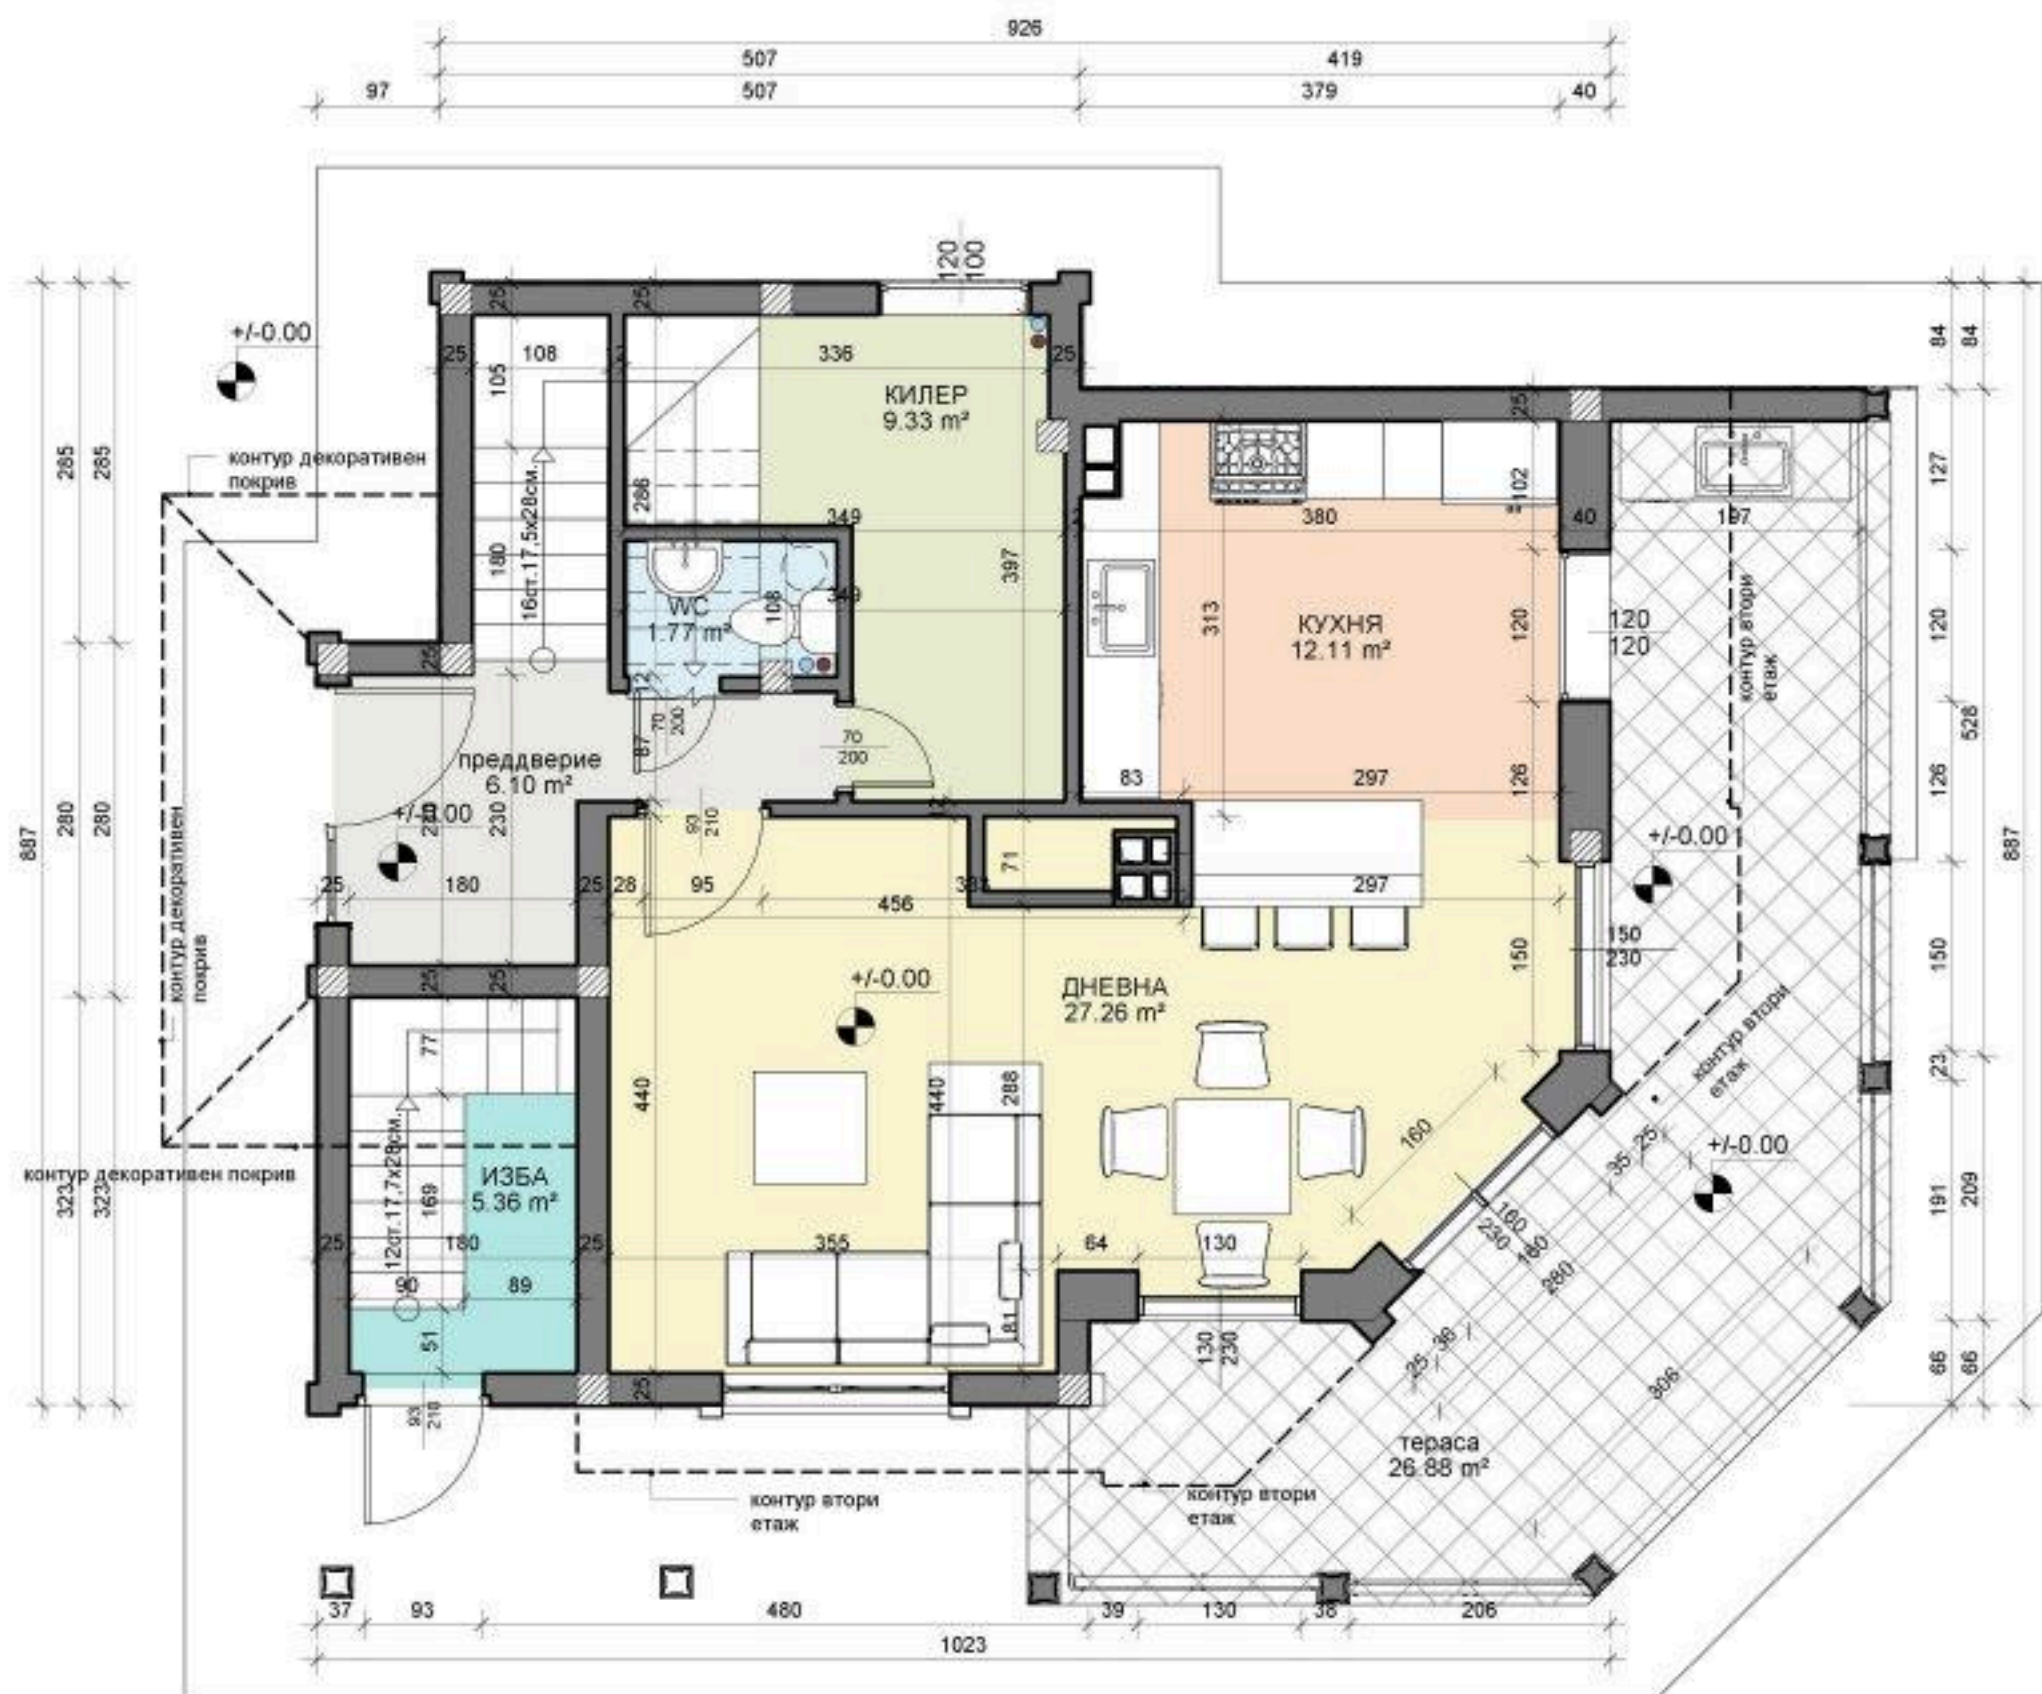


ЗАСТРОЕНА ПЛОЩ НА ЕТАЖ - 79,40 кв.м.

2

РАЗПРЕДЕЛЕНИЕ 1 ЕТАЖ

1:50

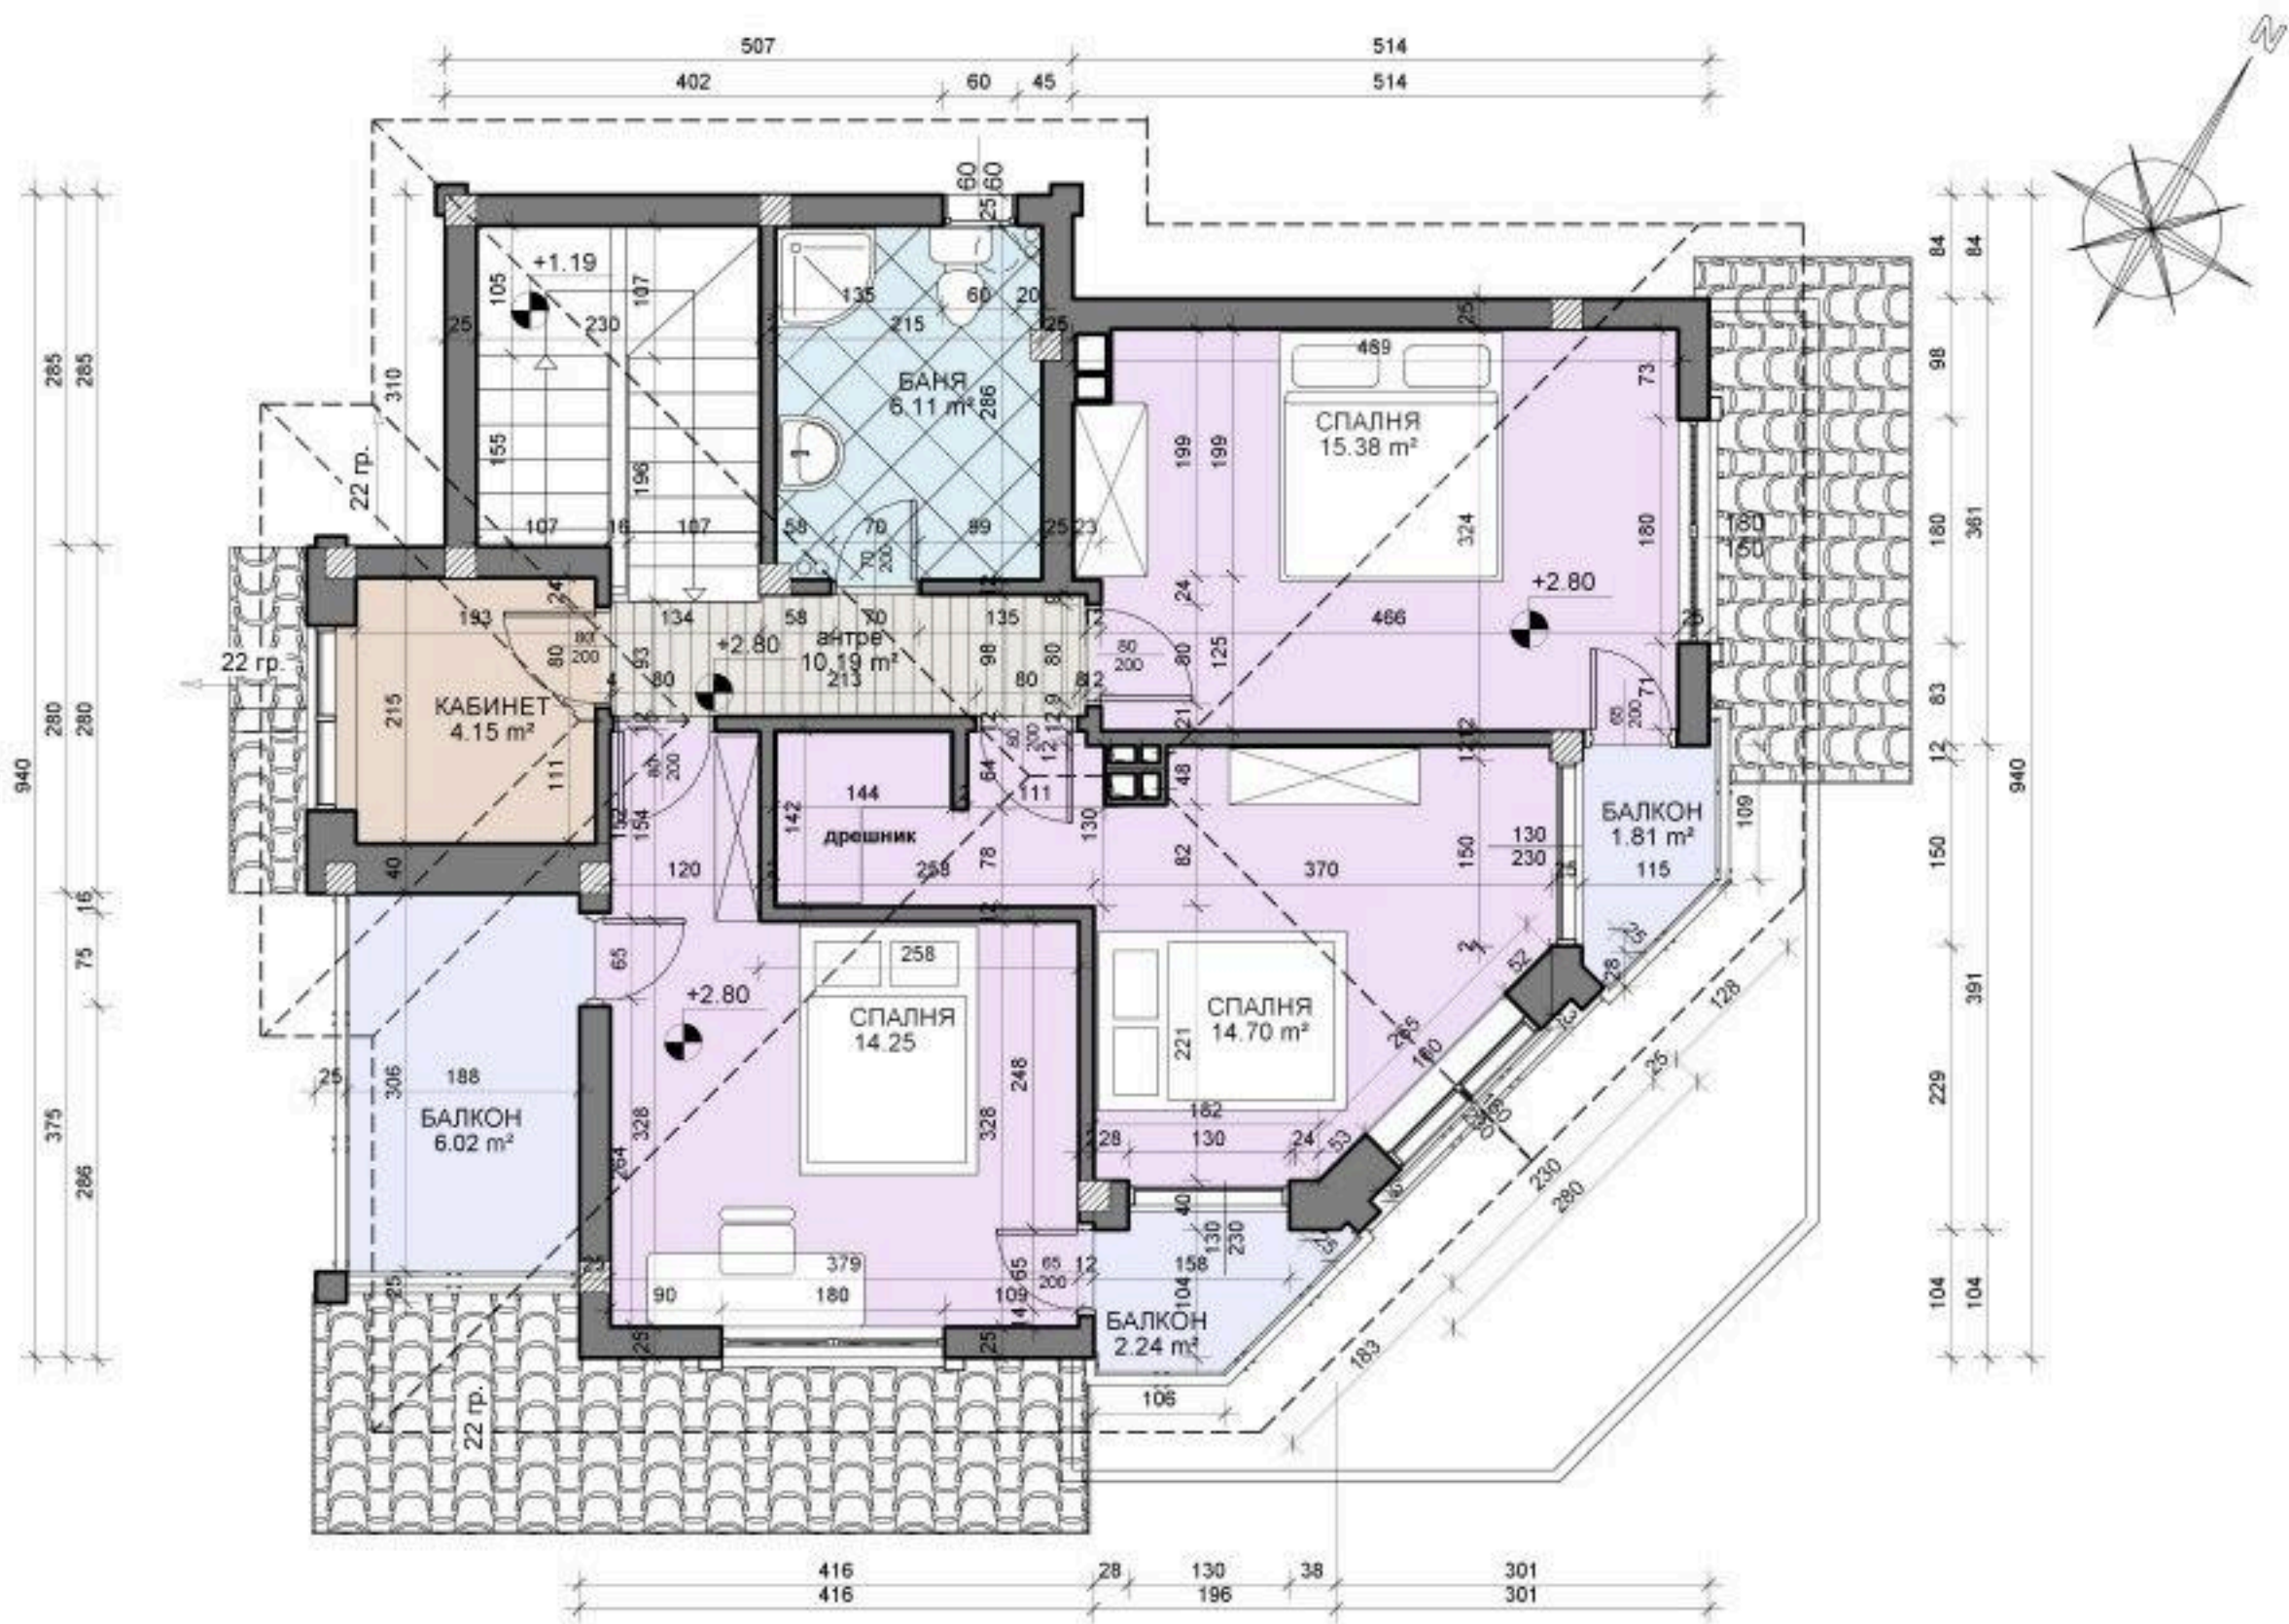

ЗАСТРОЕНА ПЛОЩ НА ЕТАЖ - 89,71 кв.м.